


**თეთრი  
კვანძი**

ა. პოლიტკოვსკაიას #12  
 ს/კ 01.14.05.008.394  
 სართული 13  
 ბინა #186  
 115.8+27.4=143.2  
 ORD-3B-S-E

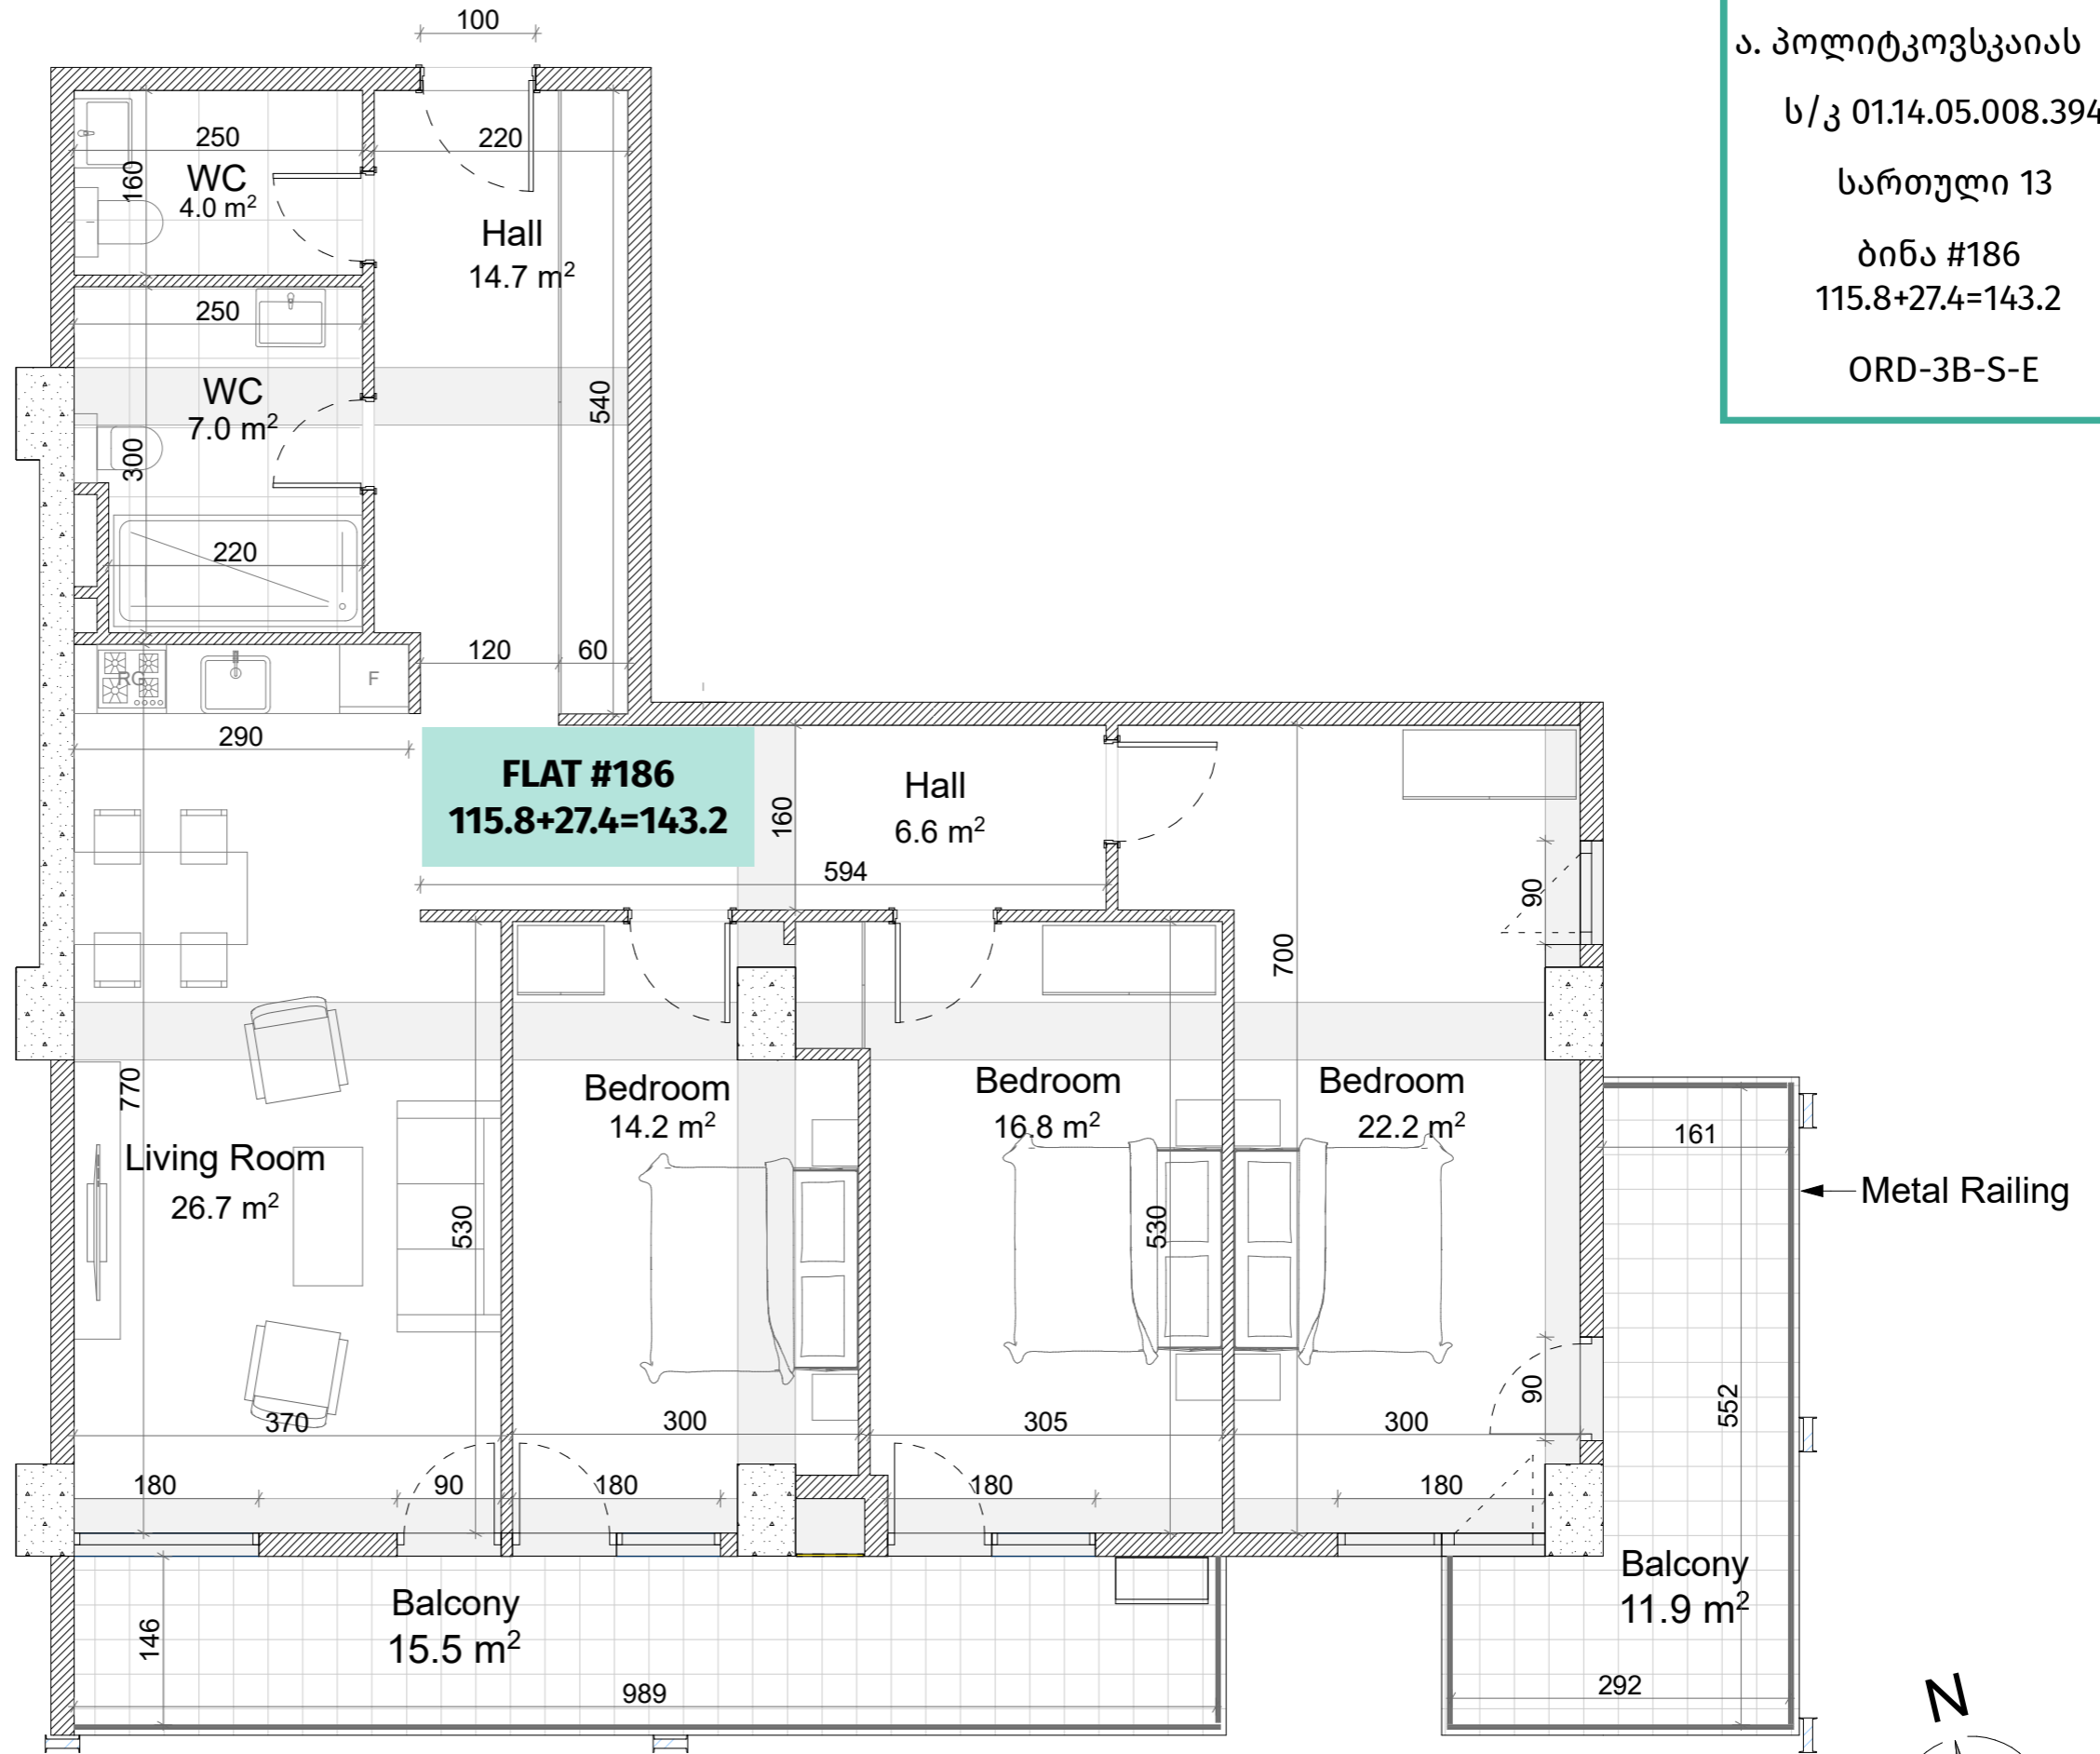

აქსელერაცია	
	რკინა-ბეტონი (ჰოლოვა, ღიაფრაგა)
	ბლოკის კედელი (100-200 მმ)
	რიგული (500-500 მმ)
	შახტის აღმნიშვნელი

ჯარის სიმაღლე
მოჭიმული იახაიდან ჰარამბა: 3.00 მ.
მოჭიმული იახაიდან რიგულამდე: 2.70მ.