


**თეთრი
კვანახი**

ისანი პარკი
ბლოკი D
სართული 24
ბინა #329
48.8+12.9=61.7

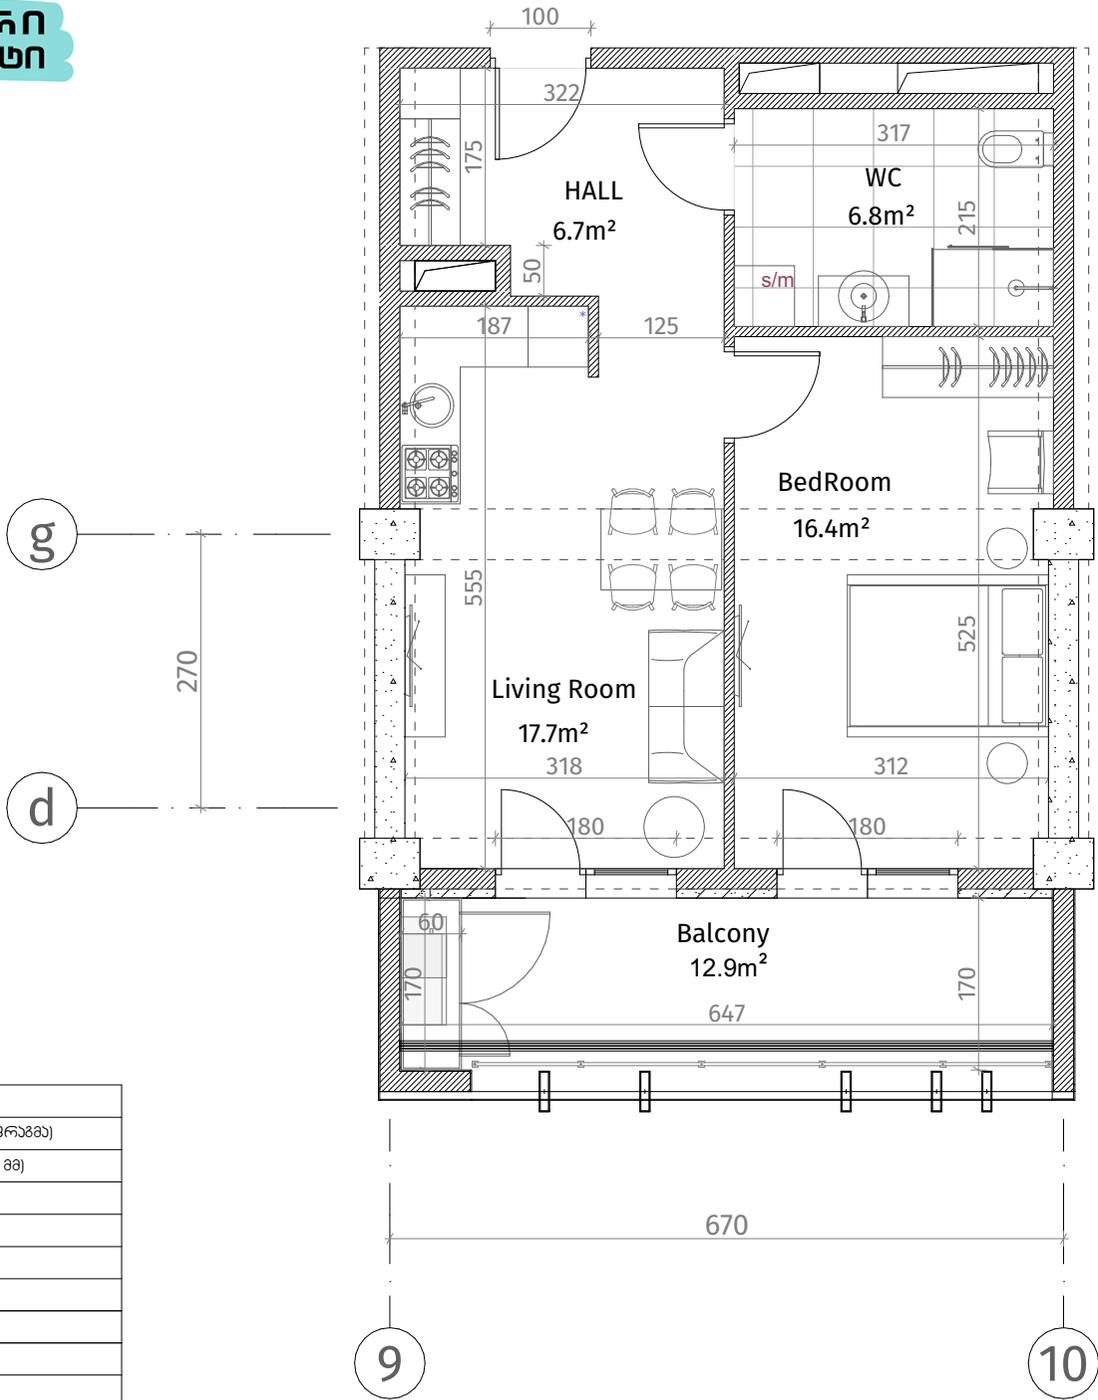

ეკსპლიკაცია	
	რკინა-ბეტონი (კოლონა, დიფრაგმა)
	ბლოკის კედელი (100-150-200 მმ)
	ბლოკის კედელი (250 მმ)
	რიგული (500-500 მმ)
	ფანჯრის აღმნიშვნელი
	თაბაშირ-მუყაოს ფილა
	დაპორცინირებული კანალი
ჰარის სიმბოლე	
მოვიზილი იტალიიდან ჰარაგმა: 2.85 მ.	
მოვიზილი იტალიიდან რიგულაგმა: 2.55 მ.	

