



**თეთრი
კვანახი**

ისანი პარკი
ბლოკი D
სართული 27
ბინა #370
74.1+19.7=93.8

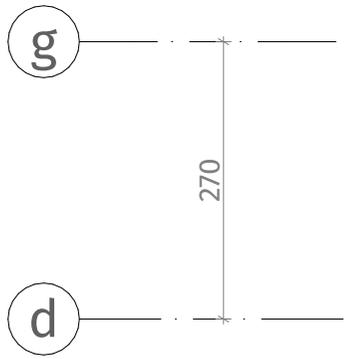

აქსელერაცია	
	რკინა-ბეტონი (სოლონა, ღიაფრაგა)
	ბლოკის კედელი (100-150-200 მმ)
	ბლოკის კედელი (250 მმ)
	რიგალი (500-500 მმ)
	ფსბის აღმნიშვნელი
	თაბირო-გაყვას ფილა
	დაკორაბილი კანალი
წარის სიმაღლე	
მოვიპალი იბანიდან წარმდე: 2.85 მ.	
მოვიპალი იბანიდან რიგულაზე: 2.55 მ.	

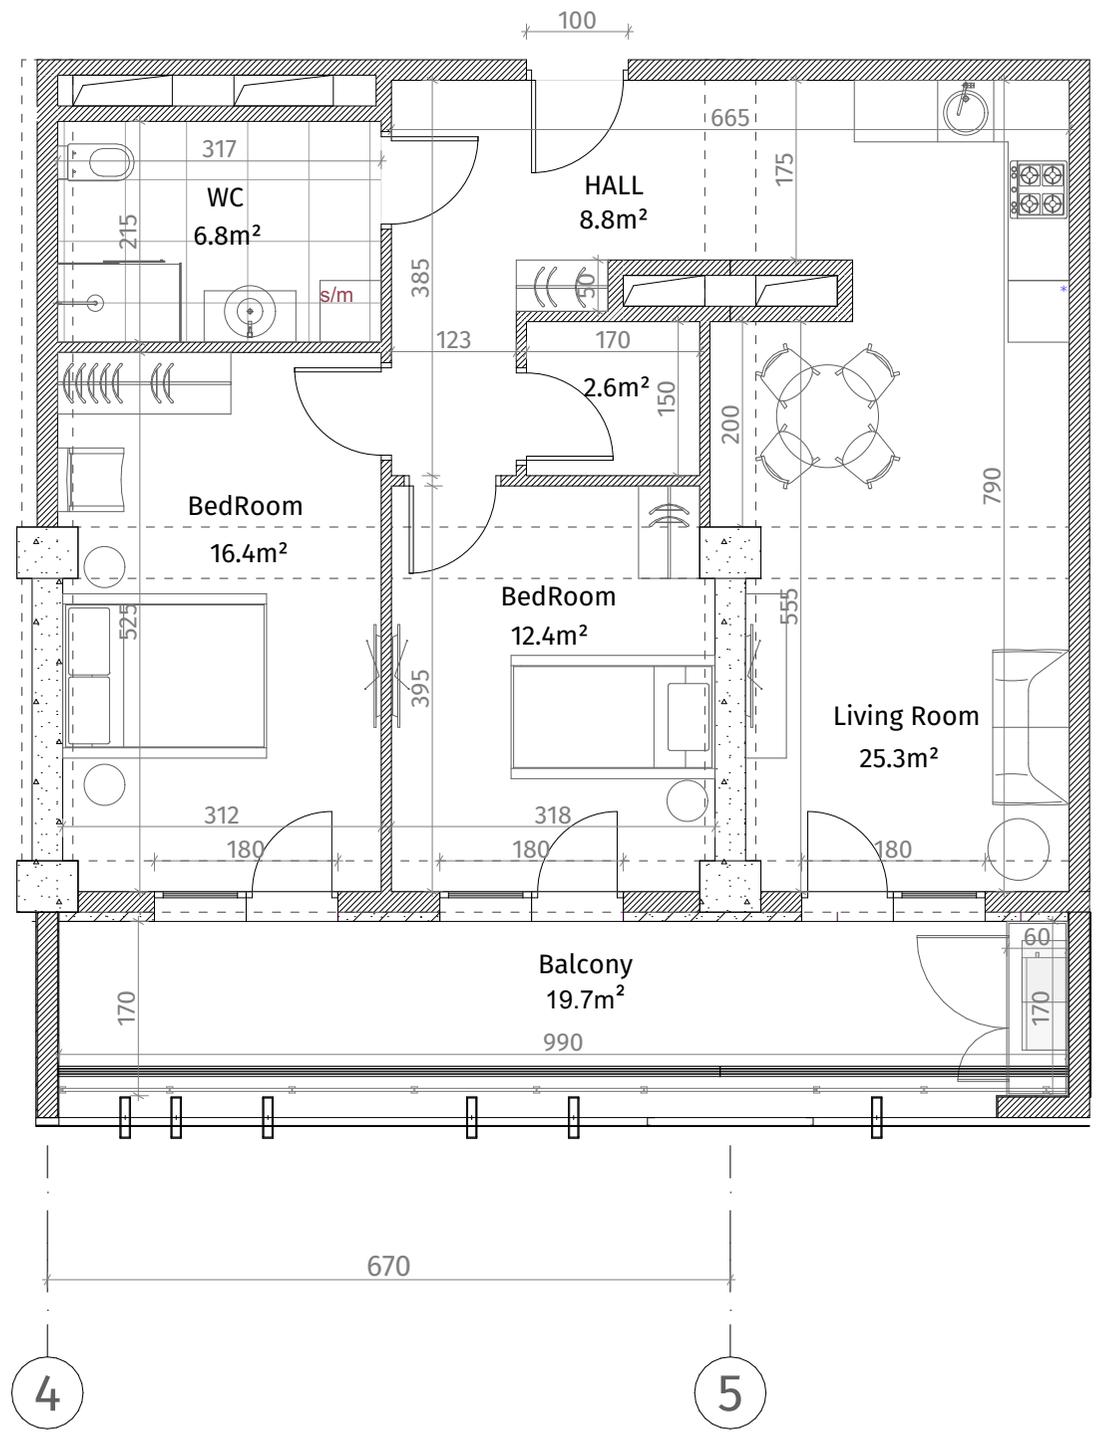