

**თეთრი  
კვანძი**



ისანი პარკი

ბლოკი D

სართული 29

ბინა #401

48.9+12.9=61.8

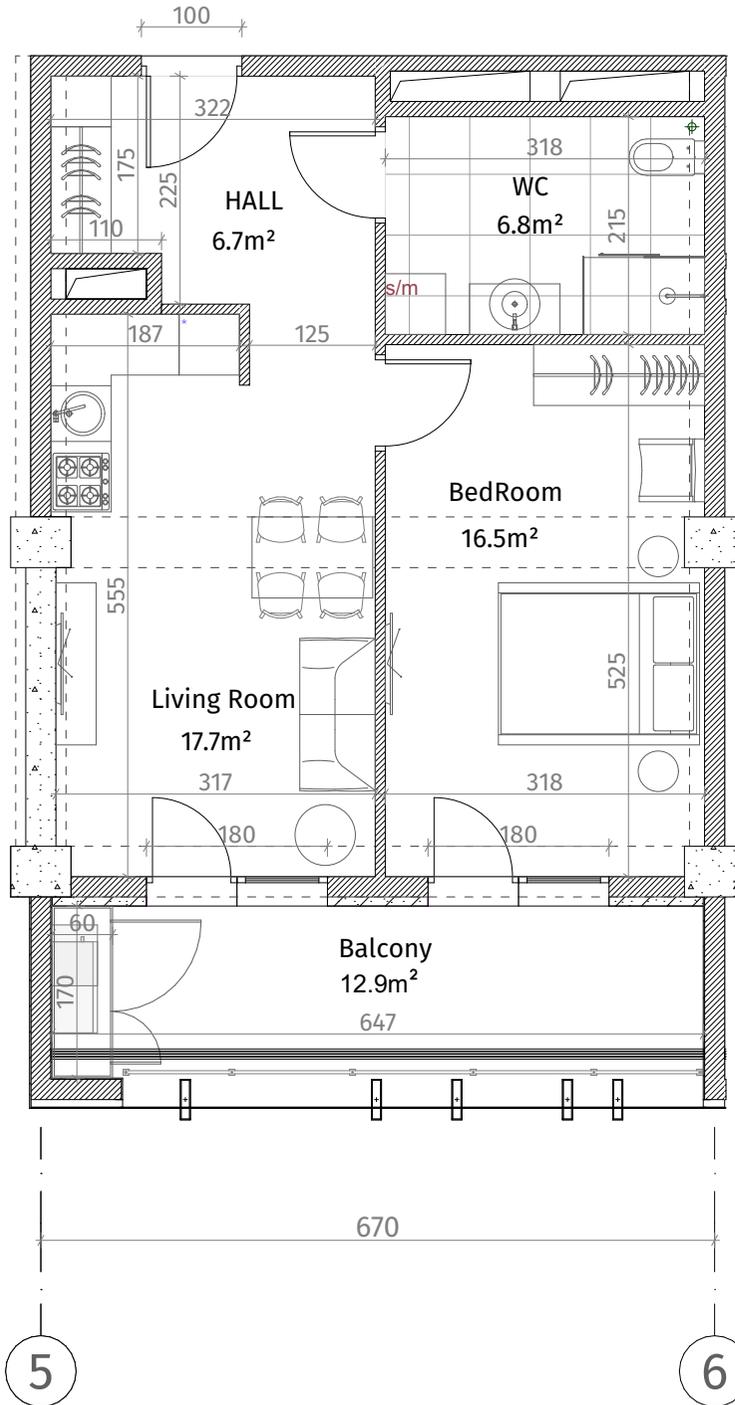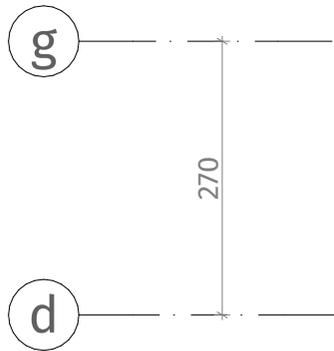

ექსპლიკაცია	
	რკინა-ბეტონი (კოლონა, ღივარაგმა)
	ბლოკის კედელი (100-150-200 მმ)
	ბლოკის კედელი (250 მმ)
	რიგული (500-500 მმ)
	ფანჯრის აღმნიშვნელი
	თაბაშირ-მუყაოს ფილა
	ღაჯორაბილი კანელი
	4 ვარის სიმაღლა
მოვიშლი იბაიდან ვარაგმა: 2.85 მ.	
მოვიშლი იბაიდან რიგულამდე: 2.55 მ.	

