

**თეთრი  
კვანძი**


ა. პოლიტკოვსკაიას #12

ს/კ 01.14.05.008.394

სართული 16

ბინა #235  
123.4+10.1+6.5=140.0

ORD-3B-N-L

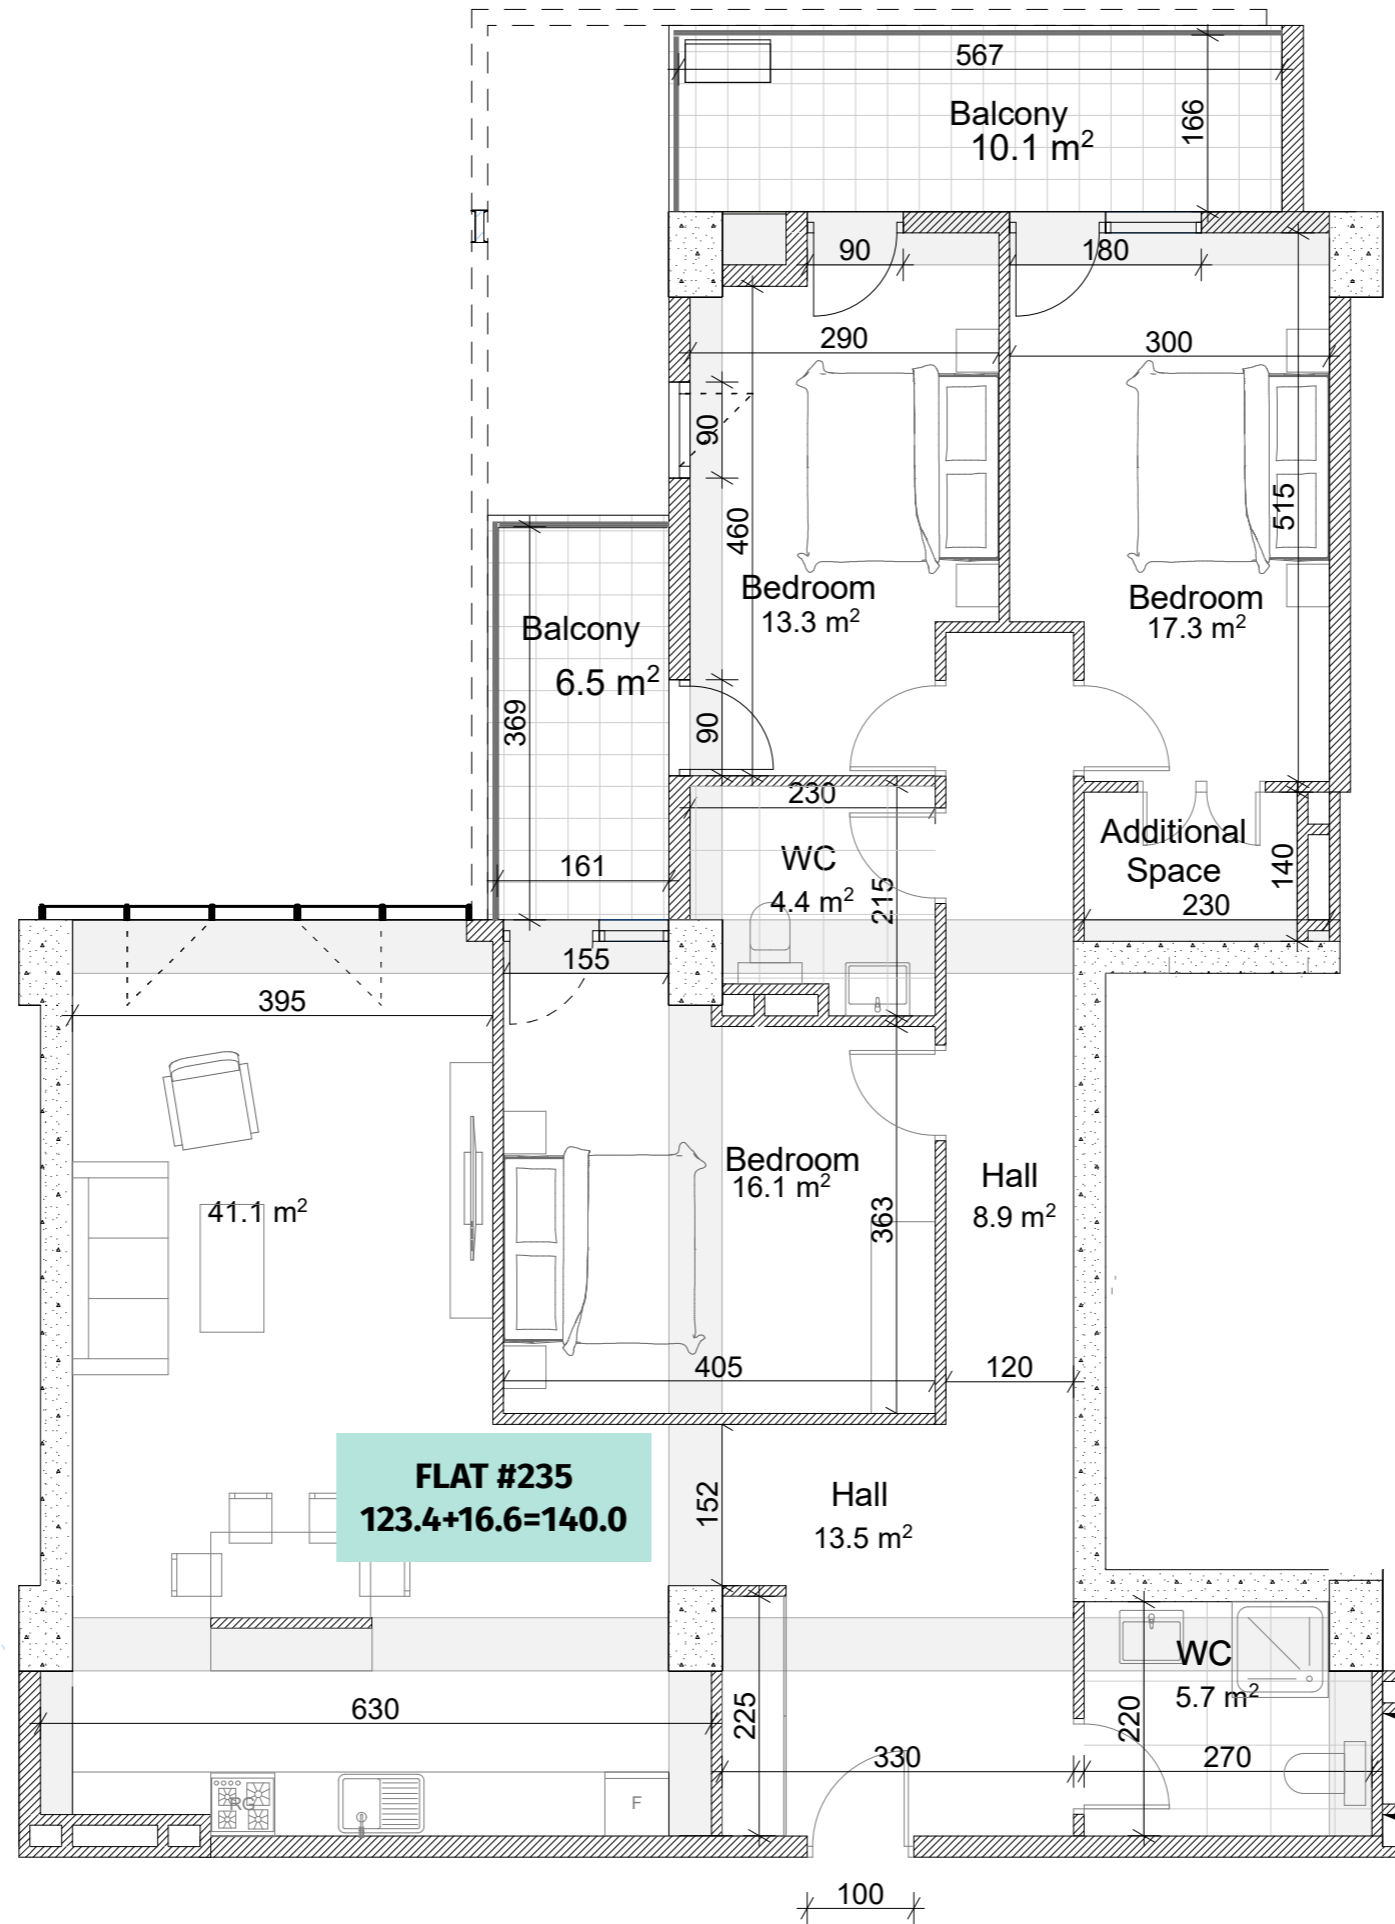

ქანკალიაზი	
	რინა-ბაბონი (კოლონა, დიაფრაგმა)
	ბლოკის ჯაღალი (100-200 მმ)
	რიგალი (500-500 მმ)
	შახტის აღმნიშვნელი

ჯარის სიგაღლა	
მუჯიგალი იბაბიდან ჯარაბლა:	3.00 მ.
მუჯიგალი იბაბიდან რიგაღლა:	2.70 მ.

