




**თეთრი
კვანძი**

ურბან ისტ

სართული 3

ბინა #3
70.5+8.1=78.6

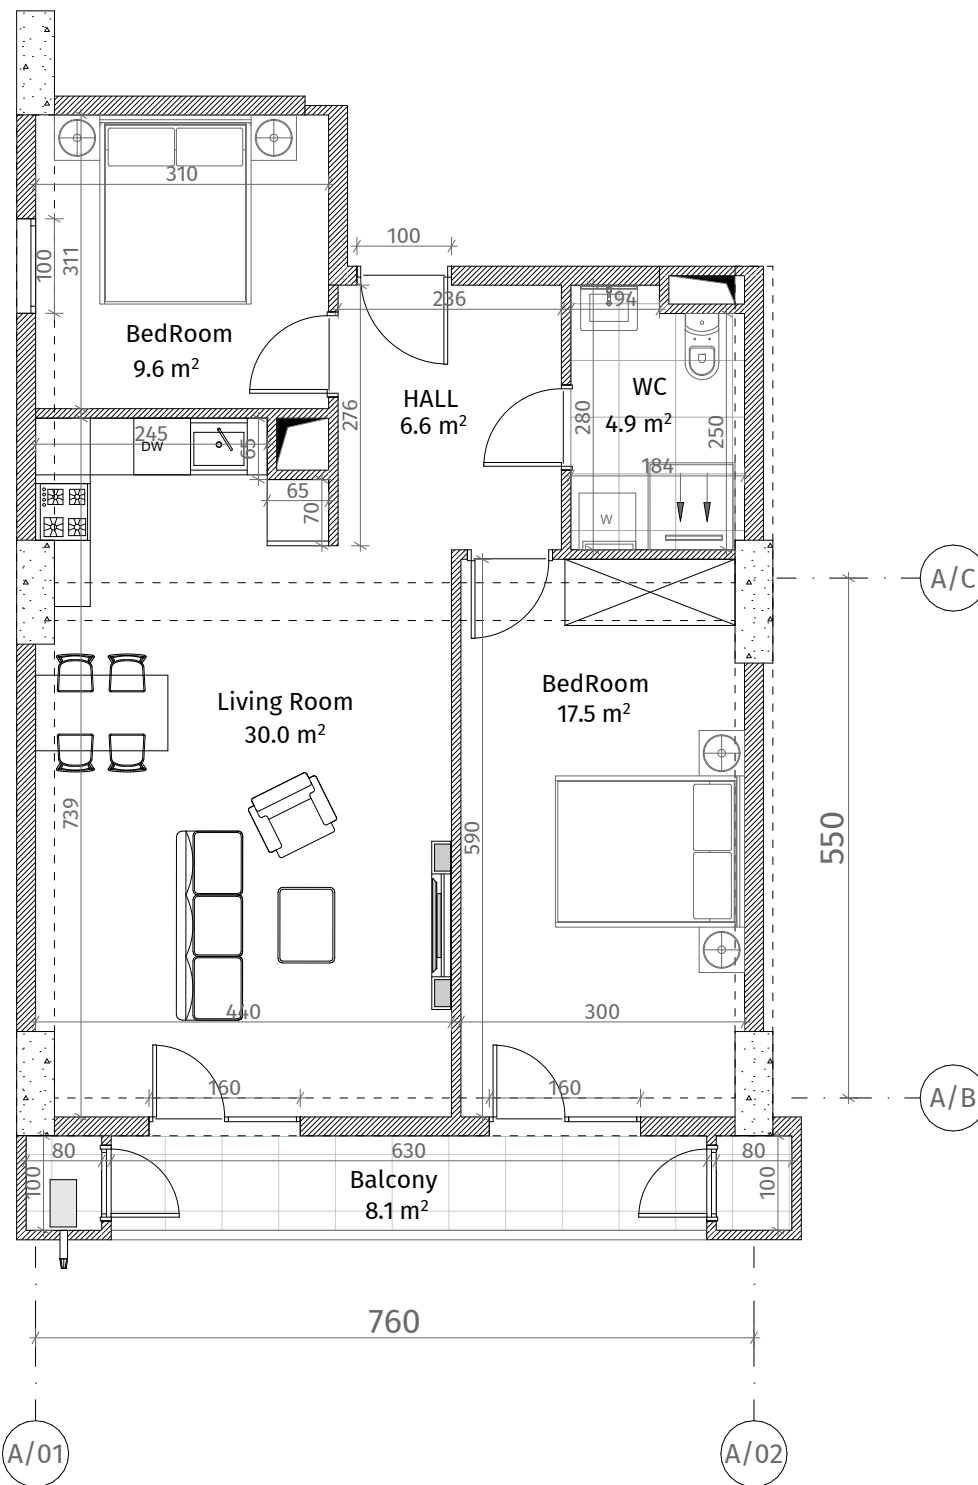


A/C

A/B

A/01

A/02

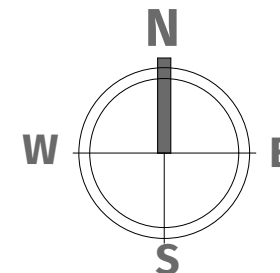

აქსელერაცია

	კონკრეტული (კოლონა, ტიფანო)
	ბლოკის აქსელი (100-200 მმ)
	რიგული (500-400 მმ)
	შუბის აღნიშვნა
	თაბაშირ-მუხრუს ფილა

ვარის სიმაღლე

მოვიწველი იბაბიდან ჯარაბა: 3.0 მ.
მოვიწველი იბაბიდან რიგულაბა: 2.7 მ.