



# ურბან ისთ

მე-8 სართულის გეგმა +29.40 ნიშნულზე

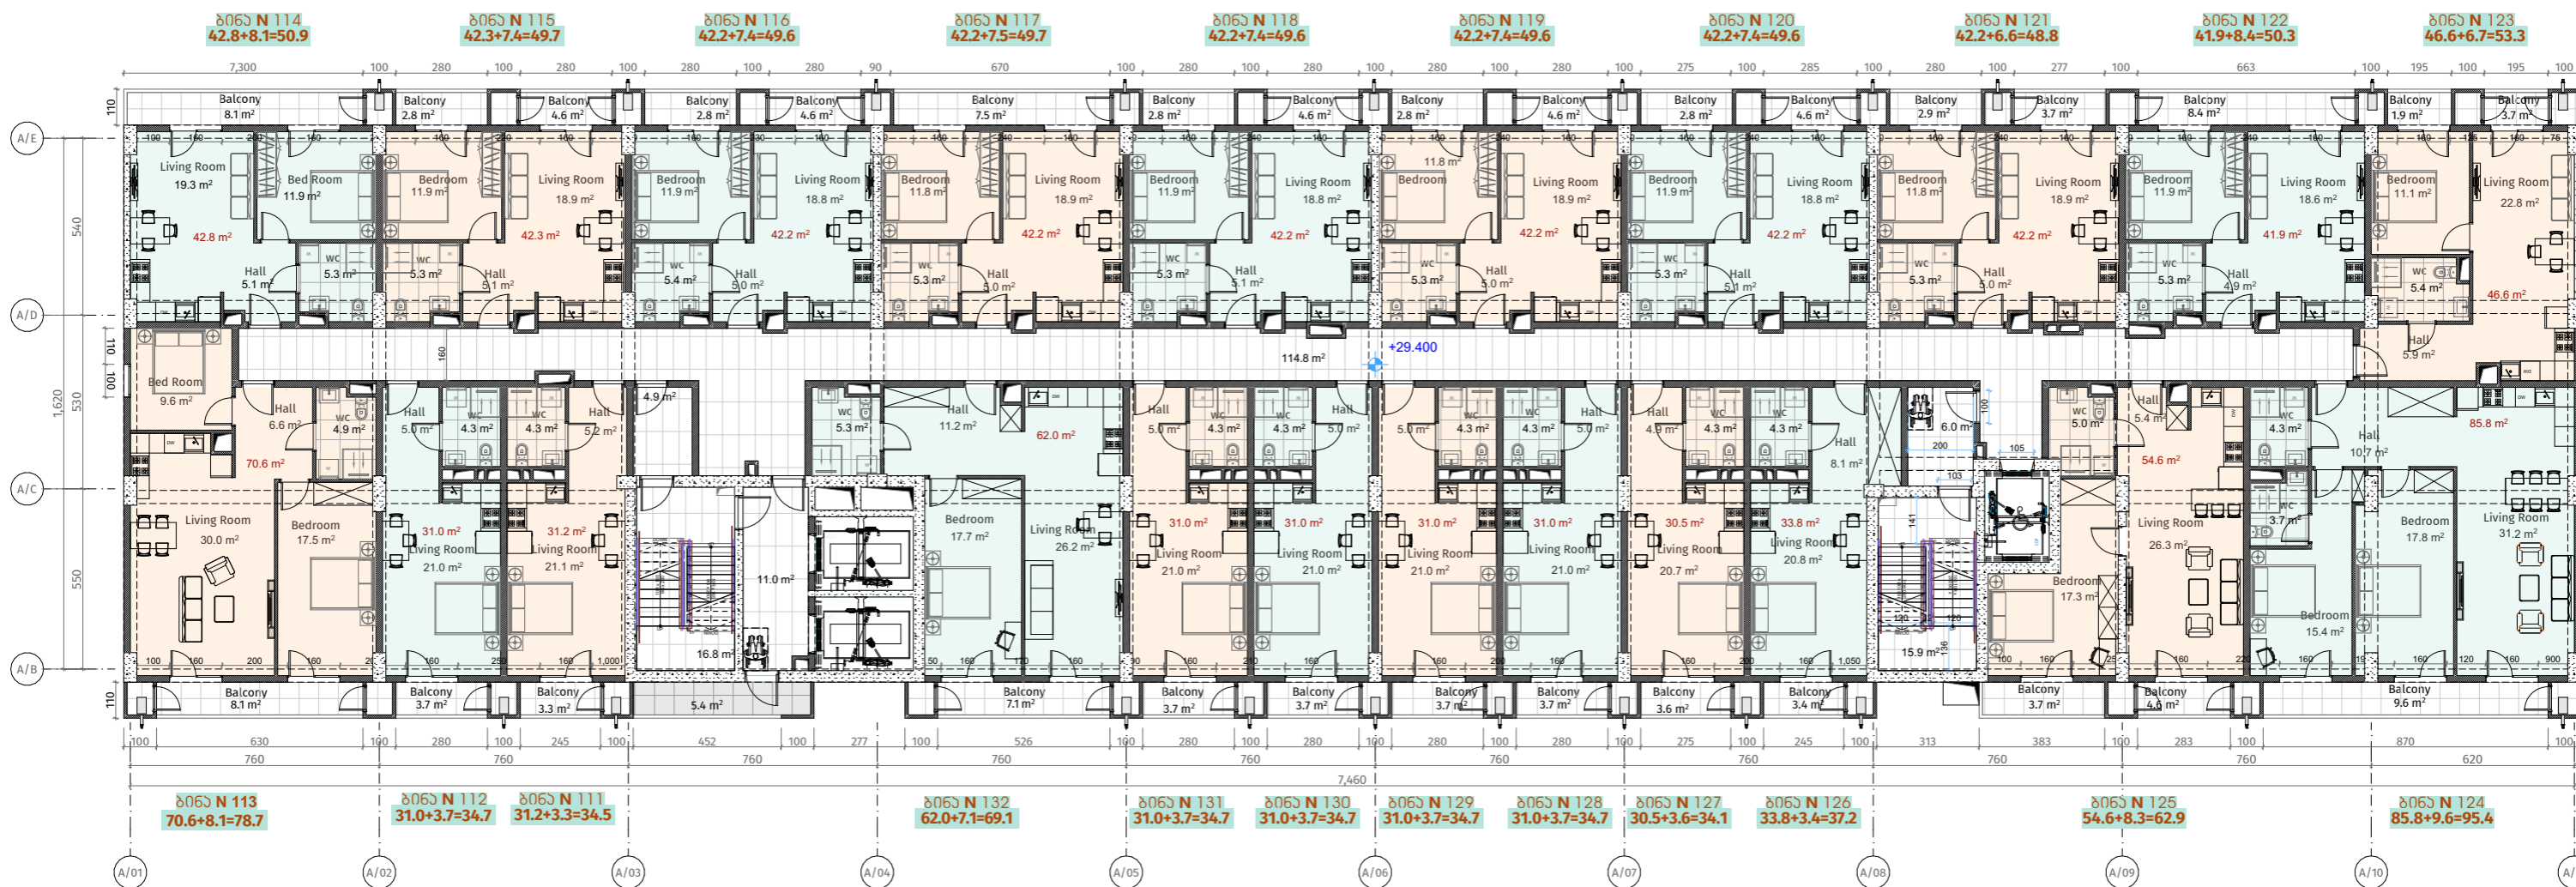

სიმაღლე მოჭიმული იატაკიდან ჭერამდე: 3.0 მ  
 სიმაღლე მოჭიმული იატაკიდან რიგელამდე: 2.7 მ

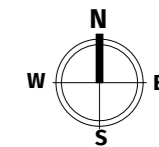