

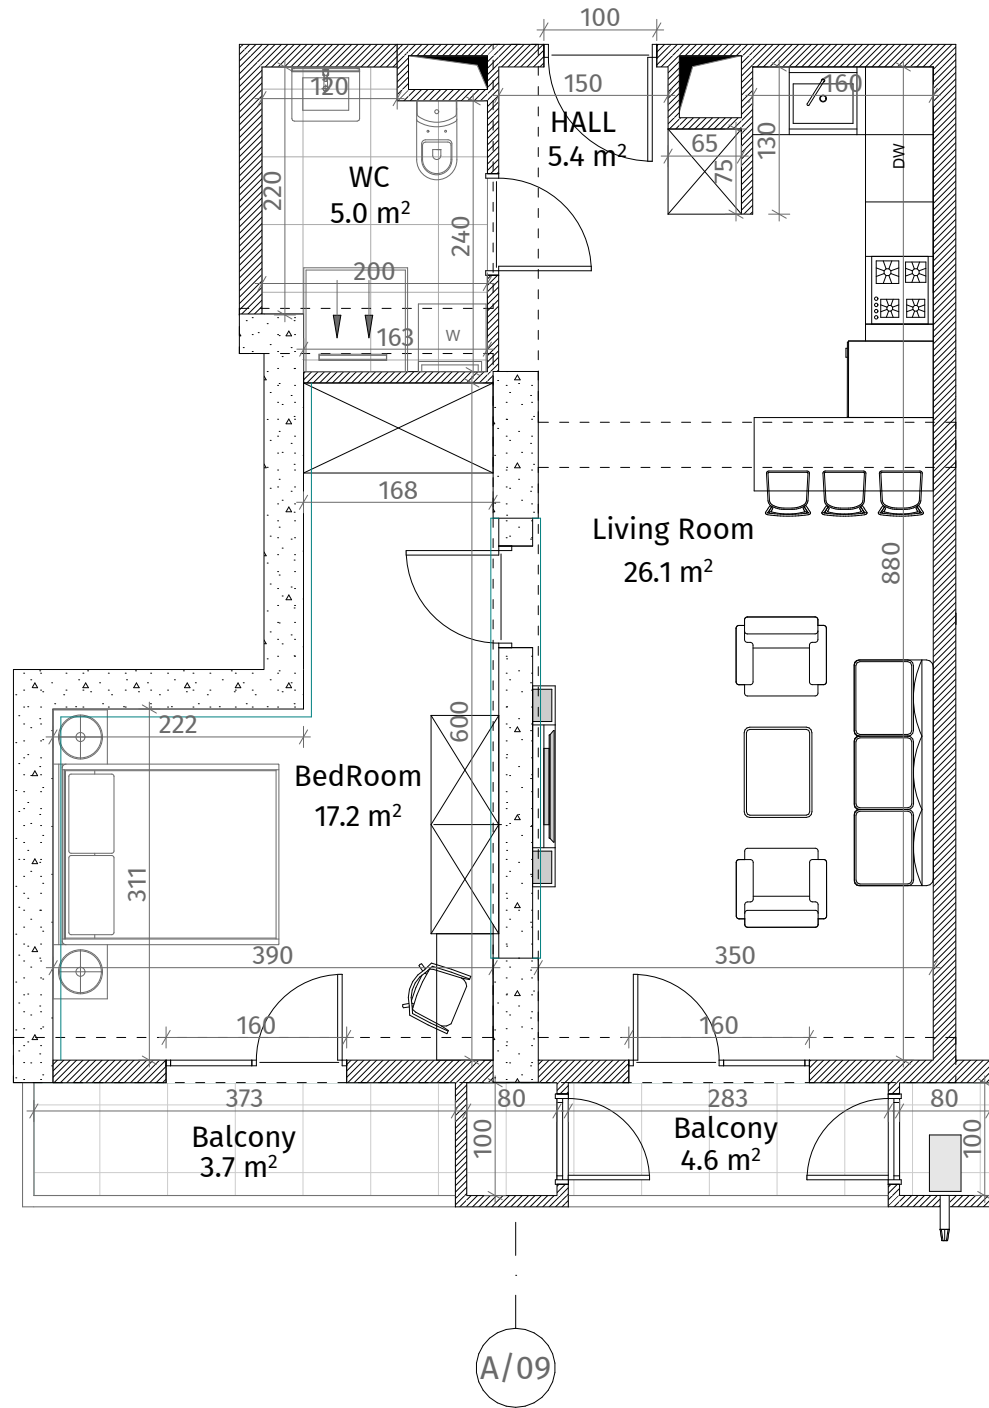


**თეთრი
კვანახი**

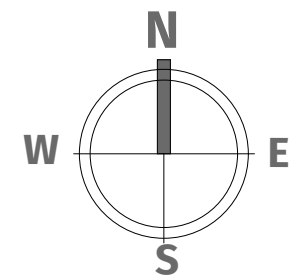

ურბან ისტ
სართული 3
ბინა #15
54.3+8.3=62.6

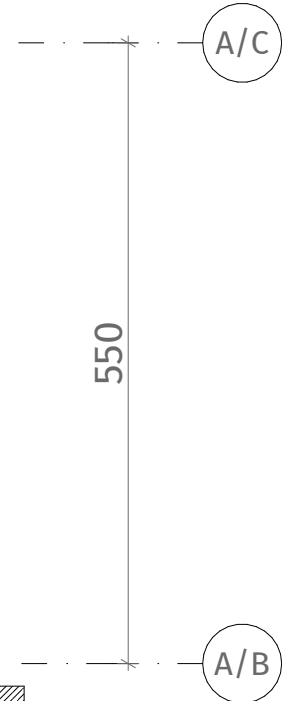

აქსელერაცია	
	რკინა-ბეტონი (პლურა, დიფრეზა)
	ბლოკის ხედი (100-200 მმ)
	რიგული (500-400 მმ)
	შახტის აღმნიშვნელი
	თაბაშირ-მუჟაუს ფილა
ჰარის სიგალა	
მოვიმული იბაბიდან ჰარამდე: 3.0 მ.	
მოვიმული იბაბიდან რიგულამდე: 2.7 მ.	