


**თეთრი
კვანძი**

ურბან ისტ
სართული 3
ბინა #17
30.5+3.6=34.1

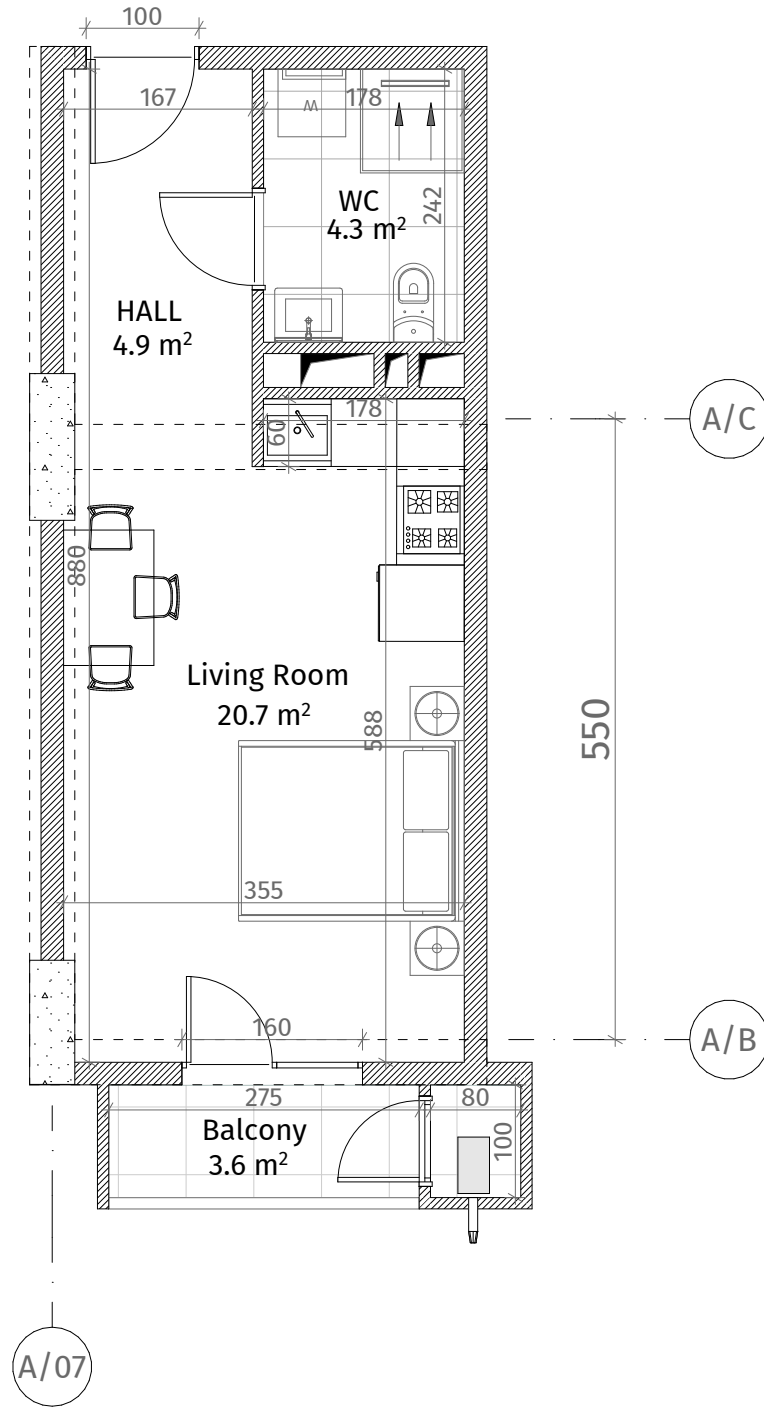

ქსკ ლიჯინა	
	კონკრეტული (პლანო, ღრუბრა)
	ბლოკის კედელი (100-200 მმ)
	კედელი (500-400 მმ)
	შახტის აღმნიშვნელი
	თაბაშირ-მუჯალს ფილა
ვარის სიგალა	
მოვიმული იბაიდან ვარაგდა: 3.0 მ.	
მოვიმული იბაიდან რიგულაგდა: 2.7 მ.	

