


**თეთრი
კვანძი**

ურბან ისტ
სართული 3
ბინა #19
30.9+3.7=34.6

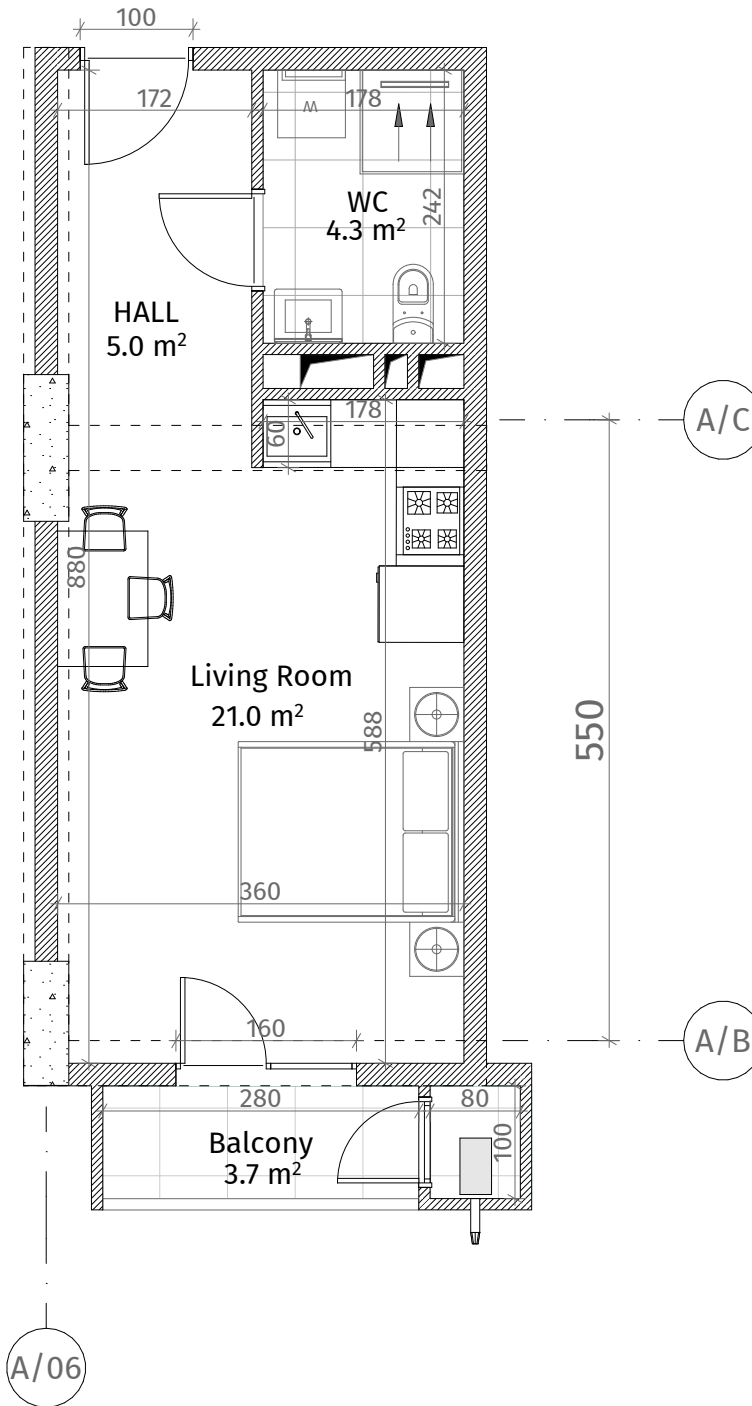

აქსელერაცია	
	რკინა-ბეტონი (პლანოვანი, ღრუბრები)
	ბლოკის კედელი (100-200 მმ)
	რიგული (500-400 მმ)
	შახტის აღმნიშვნელი
	თაბაშირ-მუყაოს ფილა
ვარის სიგაღლა	
მოვიშლი იატაკიდან ჰარამდე: 3.0 მ.	
მოვიშლი იატაკიდან რიგულამდე: 2.7 მ.	

