


**თეთრი
კვანავი**

ურბან ისტ
სართული 3
ბინა #21
30.9+3.7=34.6

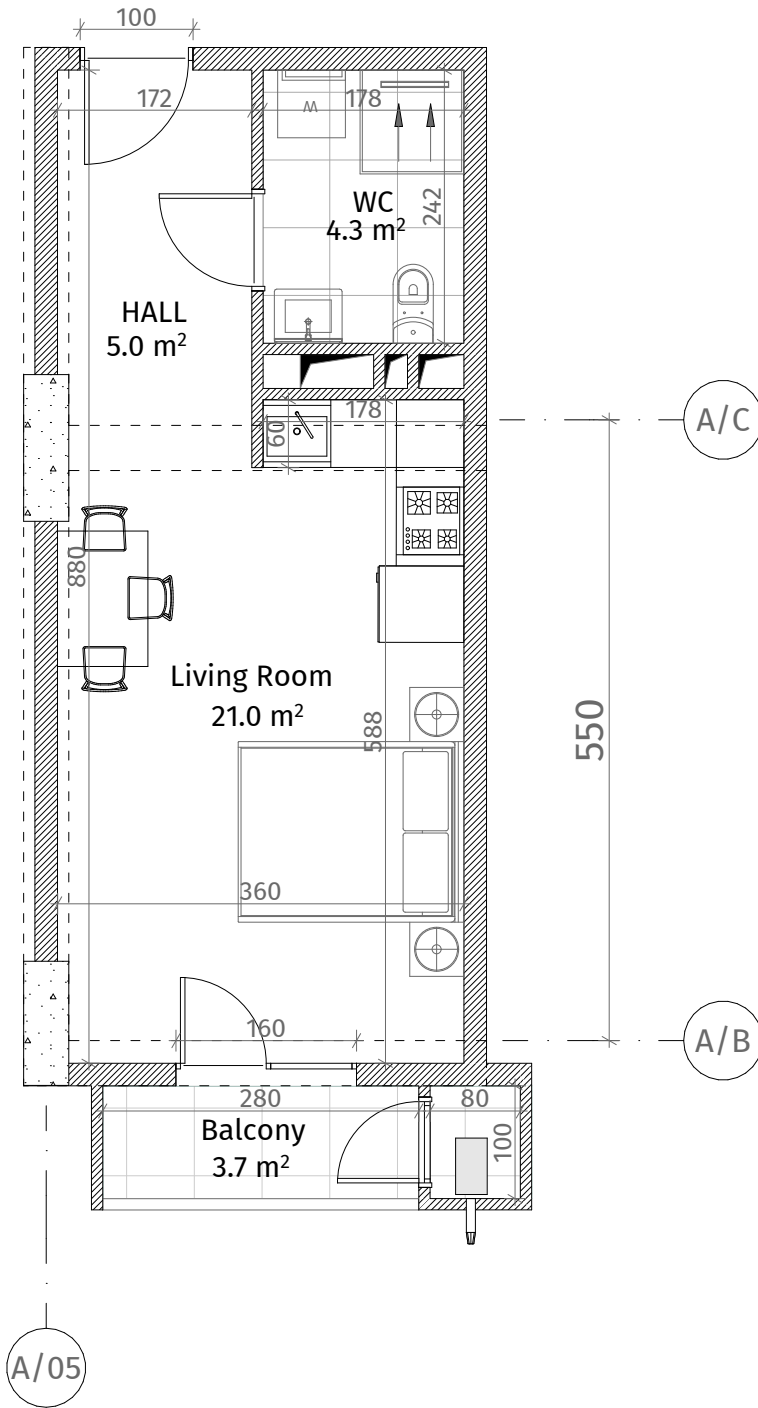

აქსელერაცია	
	რკინა-ბეტონი (პოლენა, ღიაფრანგა)
	ბლოკის კედელი (100-200 მმ)
	რიგული (500-400 მმ)
	შახტის აღმნიშვნელი
	თაბაშირ-მუყაოს ფილა
ჰარის სიგალა	
მოვიმული იატაკიდან ჰარამდე: 3.0 მ.	
მოვიმული იატაკიდან რიგულამდე: 2.7 მ.	

