




**თეთრი
კვანახი**

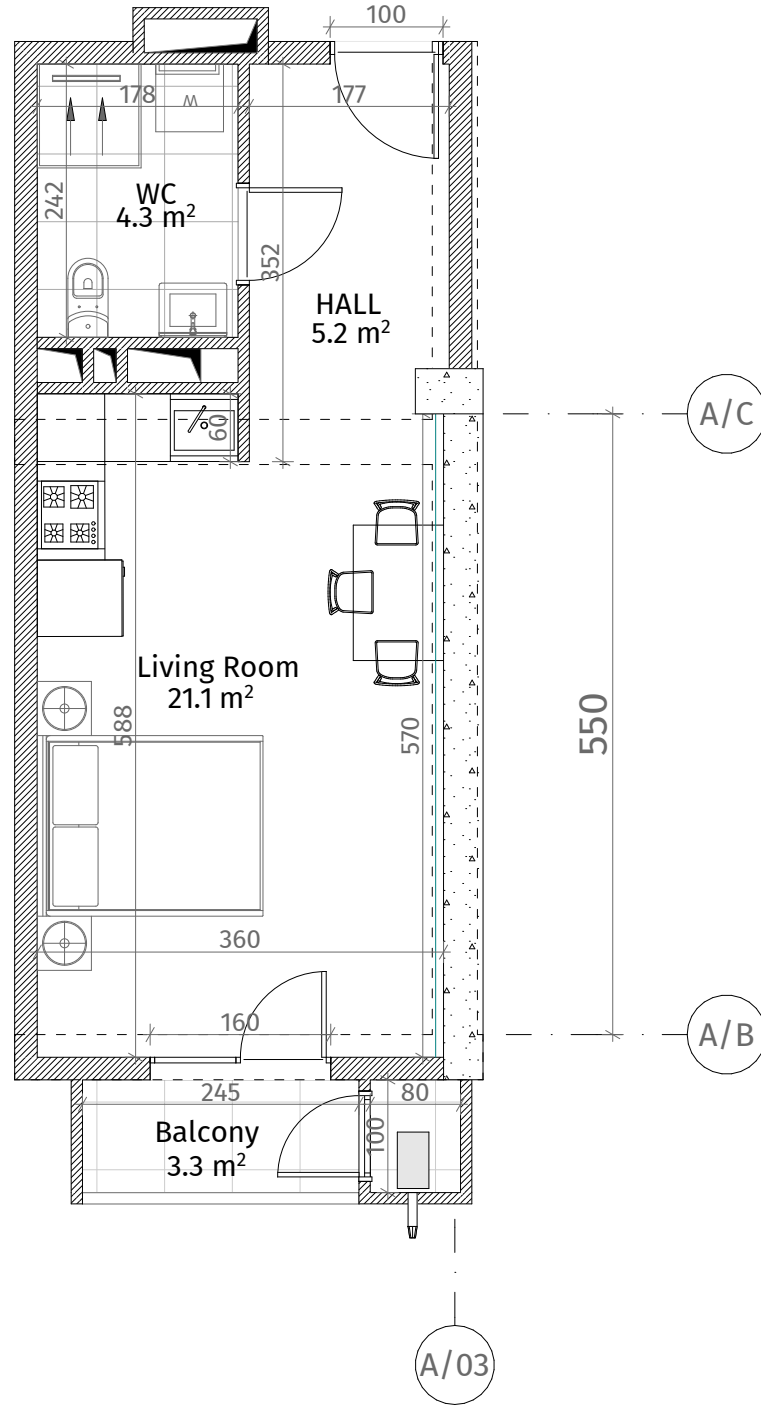

ურბან ისტ
სართული 4
ბინა #23
31.2+3.3=34.5

ქსკ ლიანახა	
	კონკრეტული (პლანო, ღრუბრა)
	ბლოკის კედელი (100-200 მმ)
	კედელი (500-400 მმ)
	შახტის აღმნიშვნელი
	თაბახი-მუკის ფილა
ვარის სიგალა	
მოვიშლი იბაიდან ვარაგა: 3.0 მ.	
მოვიშლი იბაიდან რიგაგა: 2.7 მ.	

