
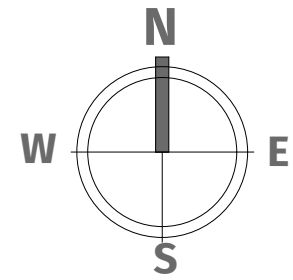


**თეთრი
კვანძები**

ურბან ისტ
სართული 4
ბინა #25
70.6+8.1=78.7

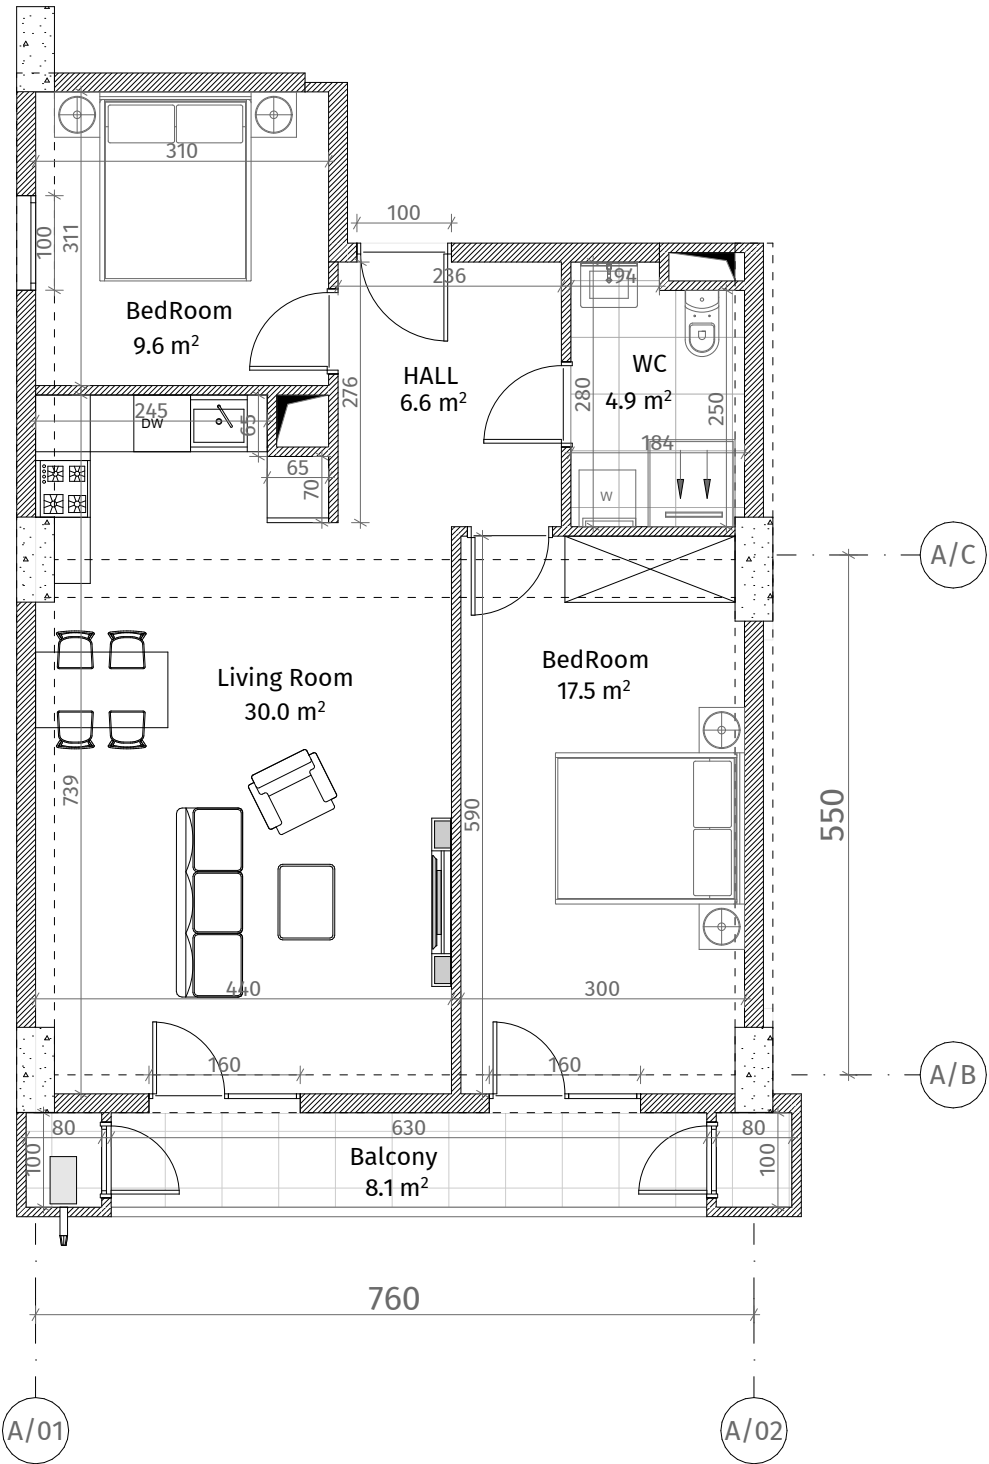

ქანკალია	
	კონკრეტული (კოლონა, ღიაფარემა)
	ბლოკის კედელი (100-200 მმ)
	კირილი (500-400 მმ)
	ფაბრის აღმნიშვნელი
	თავბირ-მუყოს ფილა
ვარის სიმაღლე	
მოვიწველი იბაიდან ვარაშლა: 3.0 მ.	
მოვიწველი იბაიდან კირულაშლა: 2.7 მ.	