




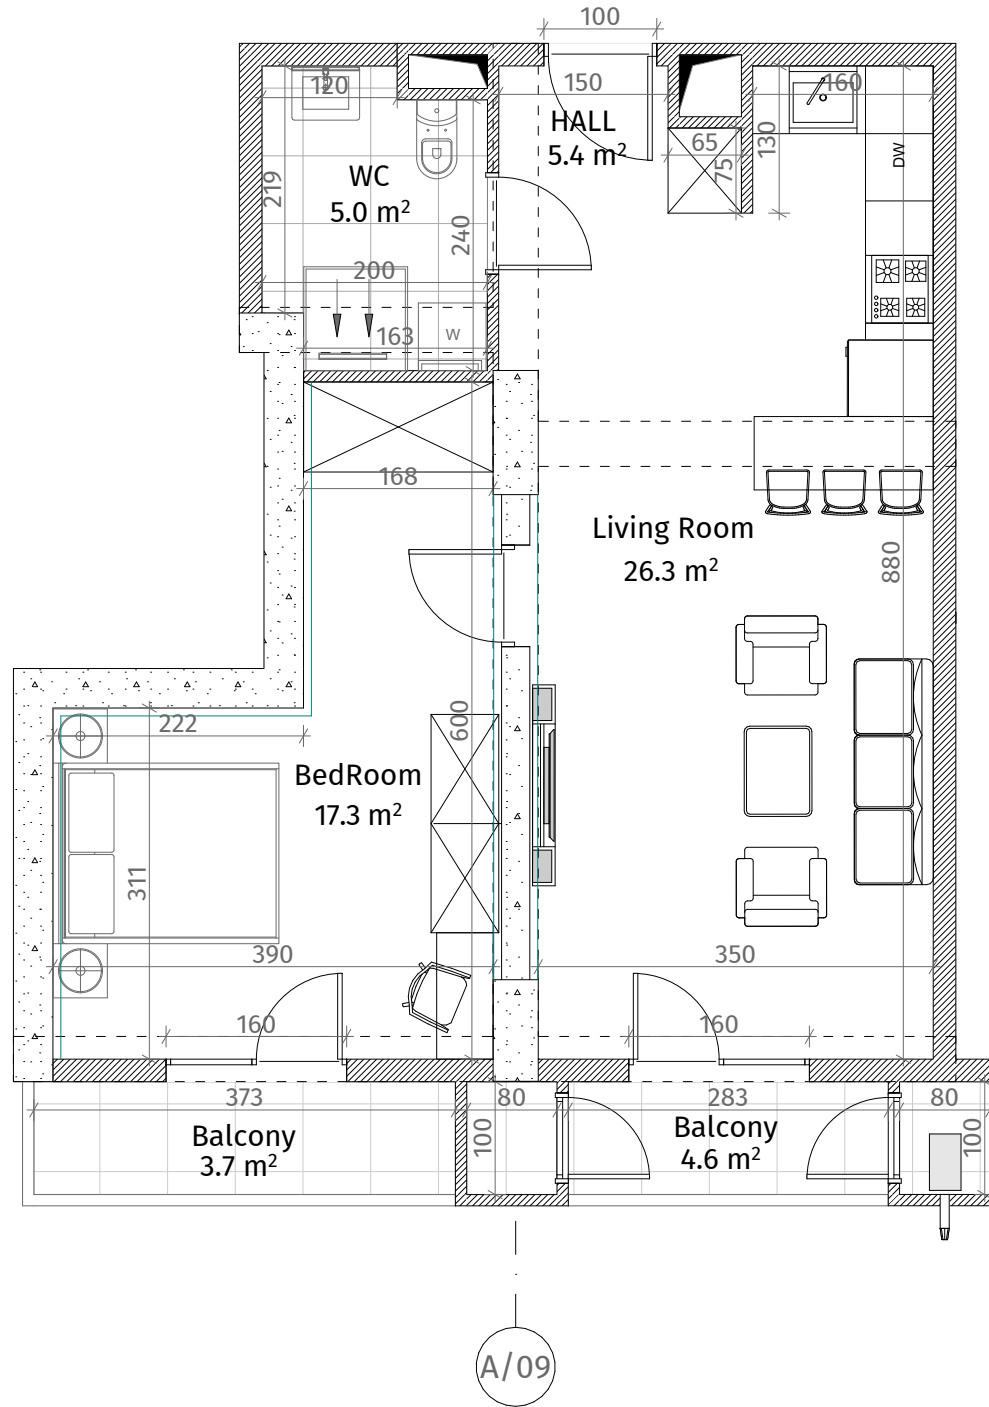

**თეთრი
კვანახი**

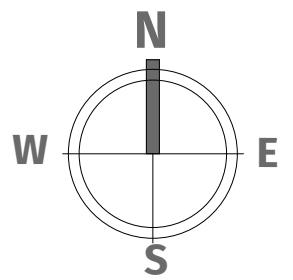

ურბან ისტ
სართული 4
ბინა #37
54.6+8.3=62.9

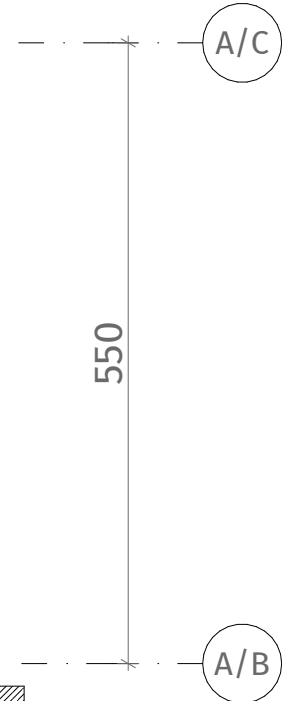

აქსელერაცია	
	რკინა-ბეტონი (პლურა, ღიაფრება)
	ბლოკის კედელი (100-200 მმ)
	რიგული (500-400 მმ)
	შახტის აღმნიშვნელი
	თაბაშირ-მუყაოს ფილა
ჰარის სიმაღლე	
მოვიშლი იატაკიდან ჰარამდე: 3.0 მ.	
მოვიშლი იატაკიდან რიგულამდე: 2.7 მ.	