


**თეთრი
კვანახი**

ურბან ისტ
სართული 4
ბინა #38
33.8+3.4=37.2

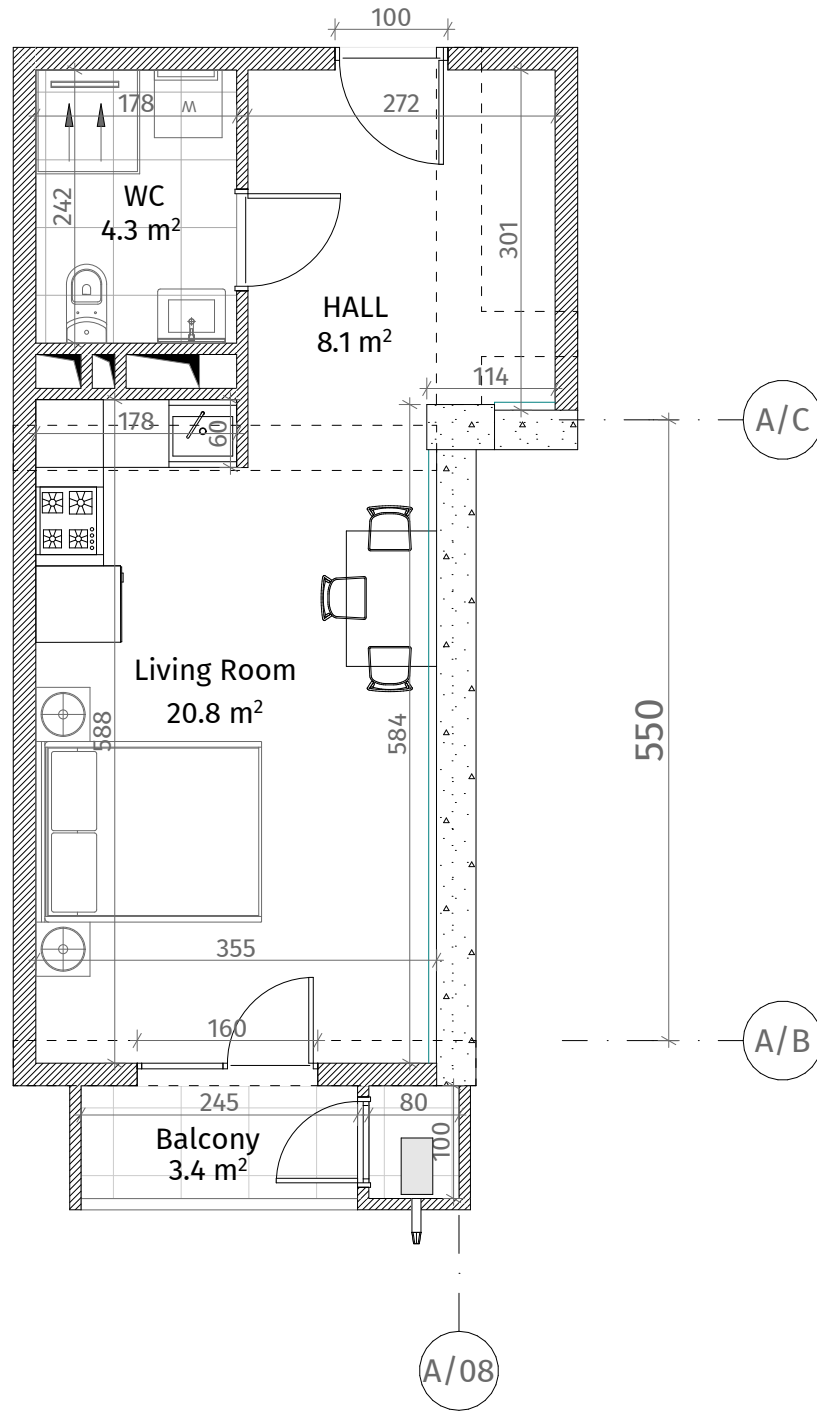

აქსელერაცია	
	რკინა-ბეტონი (ჯოლონა, ღიაფრანგა)
	ბლოკის კედელი (100-200 მმ)
	რიგული (500-400 მმ)
	შახტის აღმნიშვნელი
	თაბაშირ-გუჟას ფილა
ჰარის სიმაღლე	
მოვიშლი იატაკიდან ჰარამდე: 3.0 მ.	
მოვიშლი იატაკიდან რიგულამდე: 2.7 მ.	

