


**თეთრი
კვანახი**

ურბან ისტ
სართული 4
ბინა #39
30.5+3.6=34.1

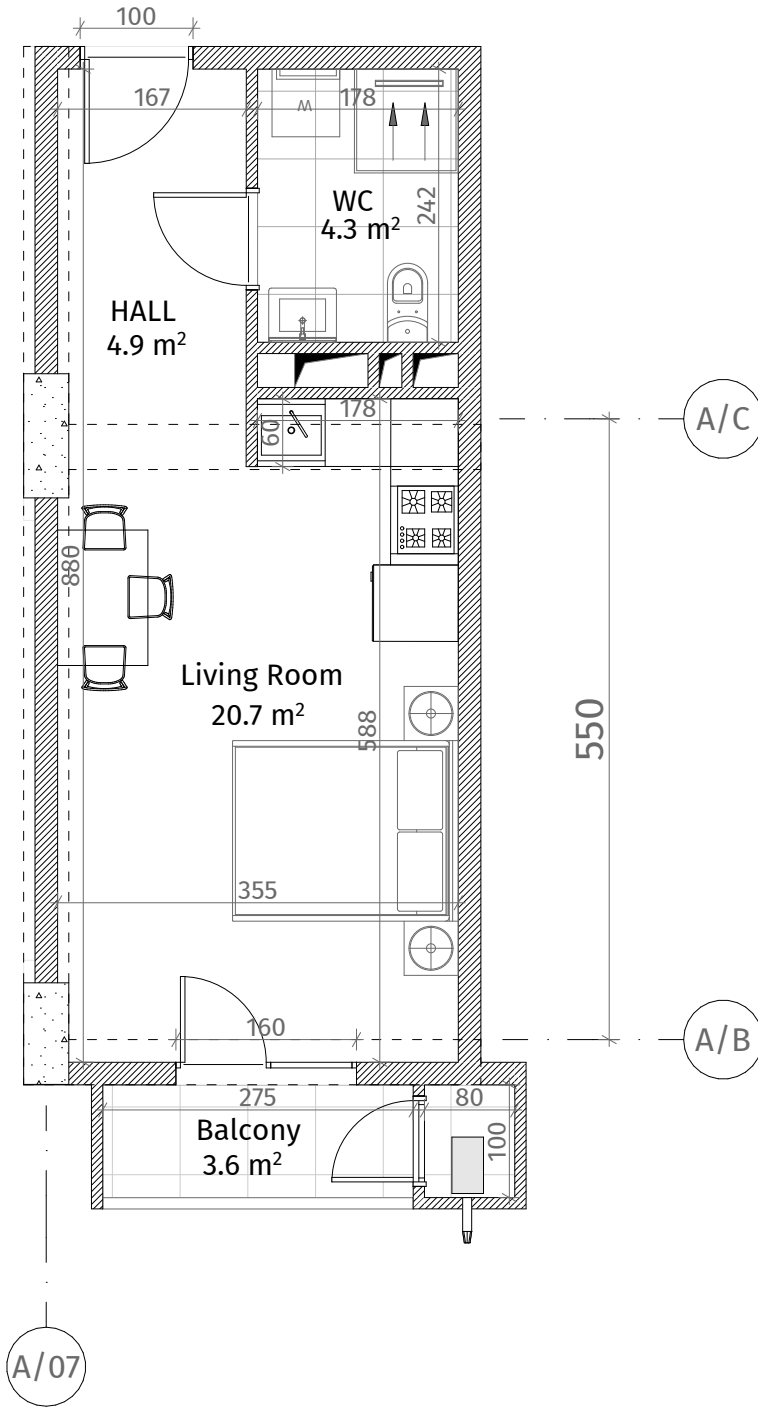

აქსელერაცია	
	რკინა-ბეტონი (პლუნა, ღიაფრეზა)
	ბლოკის კედელი (100-200 მმ)
	რიგული (500-400 მმ)
	შახტის აღმნიშვნელი
	თაბაშირ-მუჯარს ფილა
ჰარის სიგალა	
მოვიმული იბაიდან ჰარამდე: 3.0 მ.	
მოვიმული იბაიდან რიგულამდე: 2.7 მ.	

