


**თეთრი  
კვანავი**

ურბან ისტ  
სართული 4  
ბინა #41  
31.0+3.7=34.7

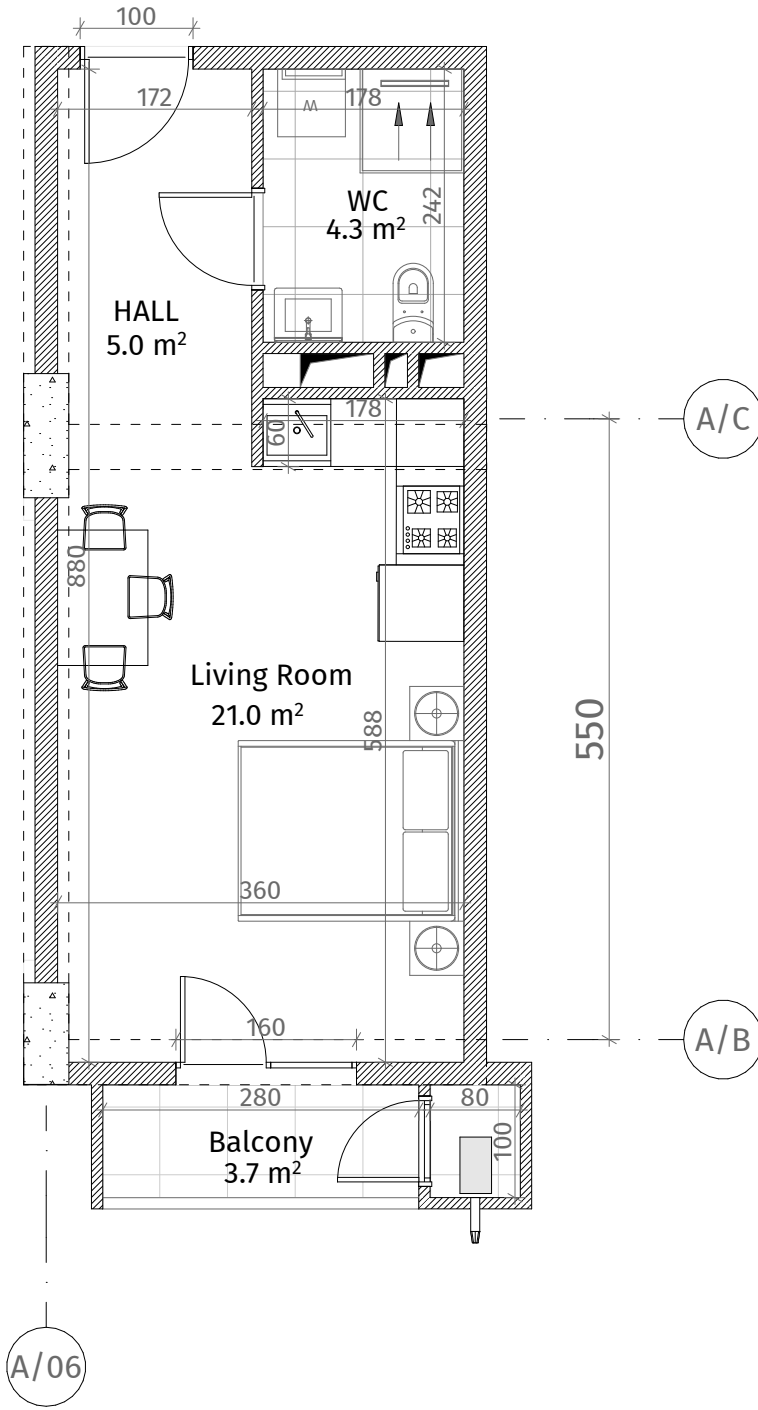

აქსელერაცია	
	რკინა-ბეტონი (ჯოლონა, ღიაფრანგა)
	ბლოკის კედელი (100-200 მმ)
	რიგული (500-400 მმ)
	შახტის აღმნიშვნელი
	თაბახი-მუყაოს ფილა
ვარის სიგალა	
მოვიშლი იბაიდან ვარამდე: 3.0 მ.	
მოვიშლი იბაიდან რიგულამდე: 2.7 მ.	

