


**თეთრი
კვანახი**

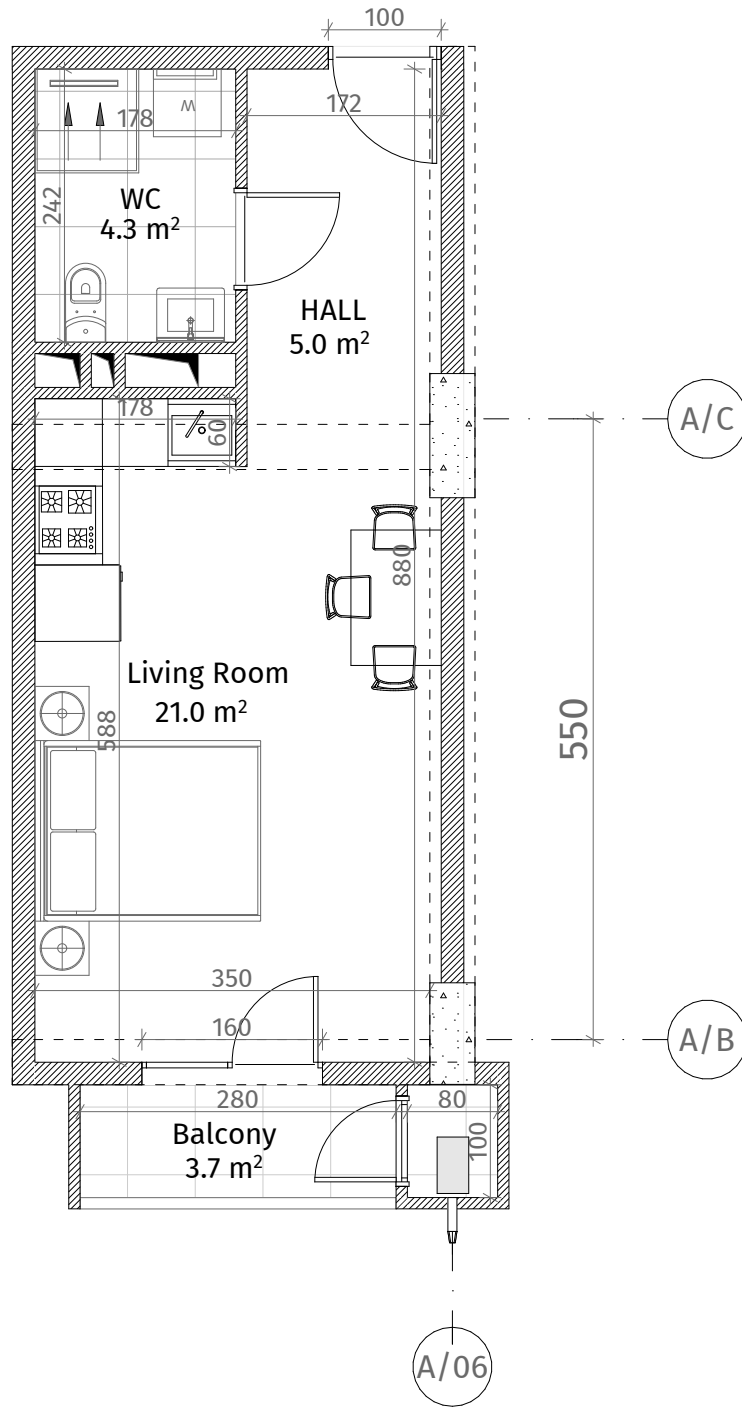

ურბან ისტ
სართული 4
ბინა #42
31.0+3.7=34.7

ექსპლიკაცია	
	რკინა-ბეტონი (პოლენა, ღიაფრანგა)
	ბლოკის კედელი (100-200 მმ)
	რიგული (500-400 მმ)
	შახტის აღმნიშვნელი
	თაბახი-შეჯახს ფილა
ჰარის სიმაღლე	
მოვიშლი იატაკიდან ჰარამდე: 3.0 მ.	
მოვიშლი იატაკიდან რიგულამდე: 2.7 მ.	

