




**თეთრი
კვანახი**

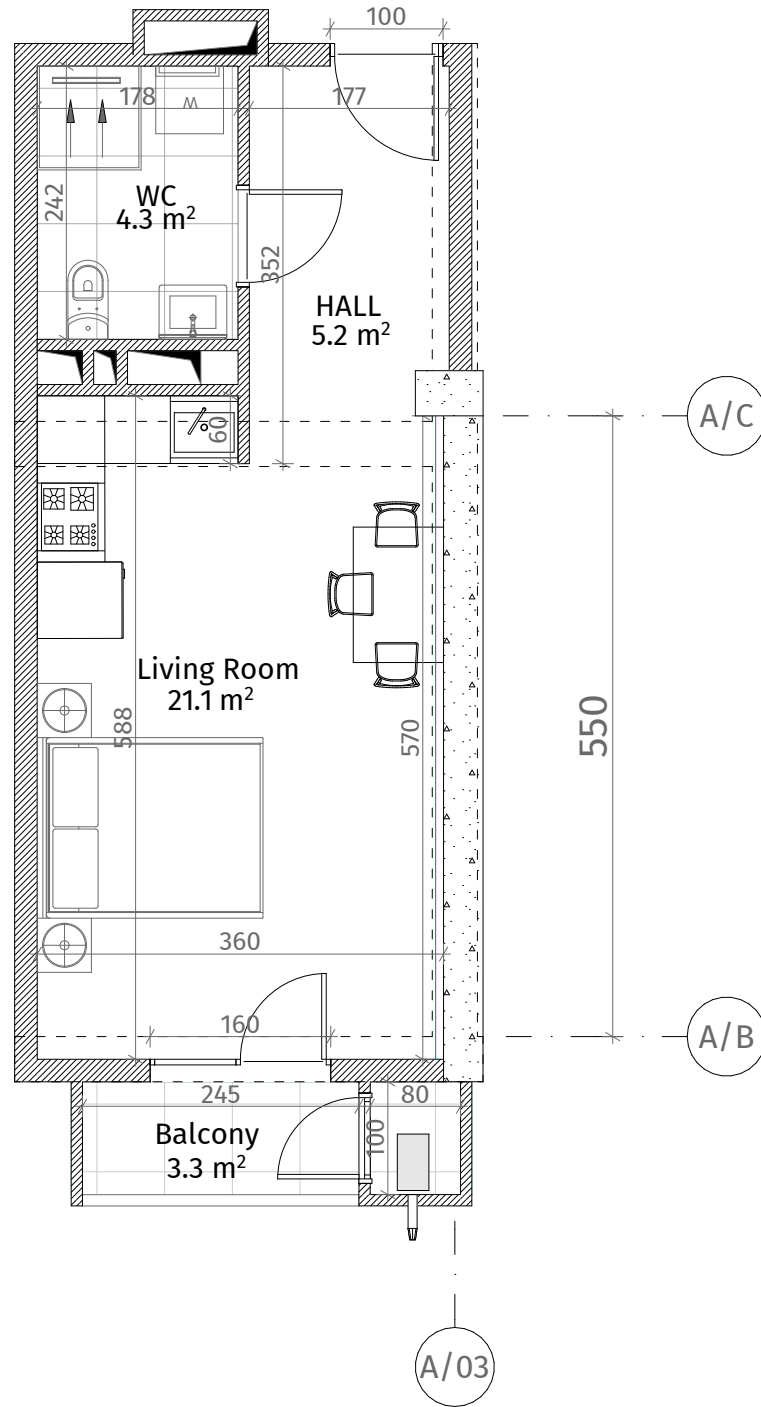

ურბან ისტ
სართული 5
ბინა #45
31.2+3.3=34.5

ქსკ ლიანახა	
	რძინა-ბაბონი (აოლონა, დიაფრეზა)
	ბლონის ხედი (100-200 მმ)
	რიგული (500-400 მმ)
	შახტის აღმნიშვნელი
	თაბახი-შეჯარს ფილა
ჰარის სიგალა	
მოვიმული იბაბინა ჰარაბა: 3.0 მ.	
მოვიმული იბაბინა რიგულაბა: 2.7 მ.	

