

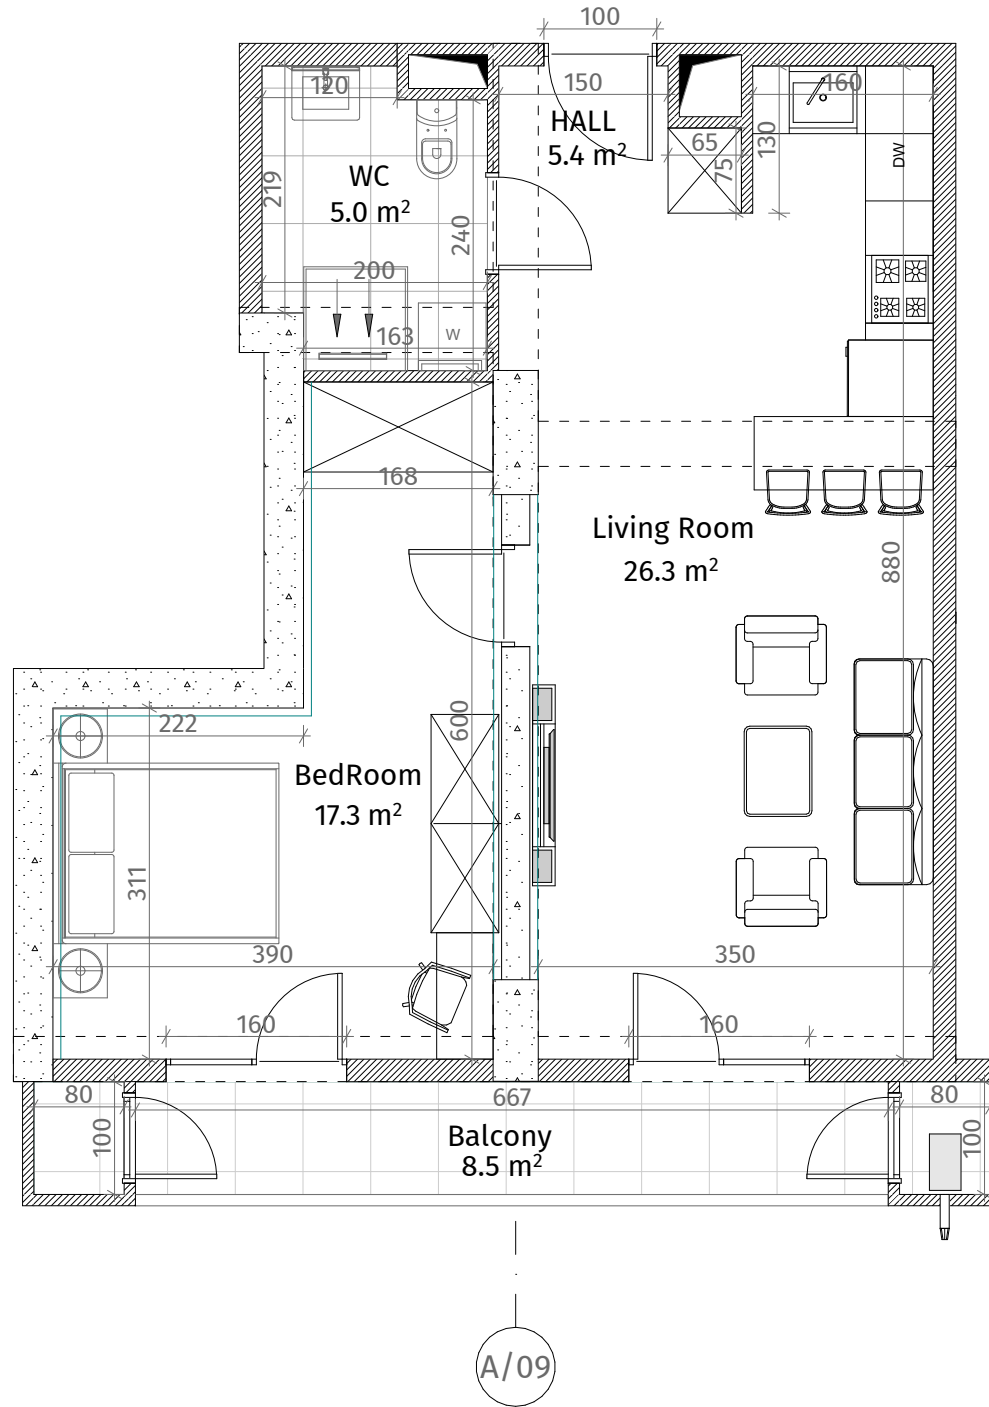


**თეთრი
კვანძი**

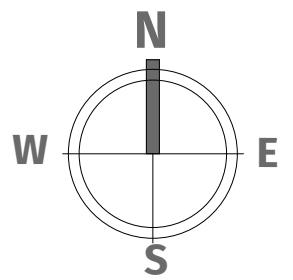

ურბან ისტ
სართული 6
ბინა #81
54.6+8.5=63.1

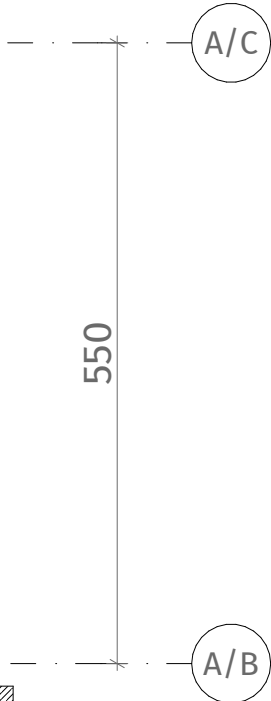

ქვესაღიშნობა	
	კონკრეტული (პლანო, ღრუბრა)
	ბლოკის კედელი (100-200 მმ)
	რიგული (500-400 მმ)
	შახტის აღმნიშვნელი
	თაბაშირ-მუყაოს ფილა
ჰარის სიმაღლე	
მოვიშლი იატაკიდან ჰარამდე: 3.0 მ.	
მოვიშლი იატაკიდან რიგულამდე: 2.7 მ.	