




**თეთრი
კვანახი**

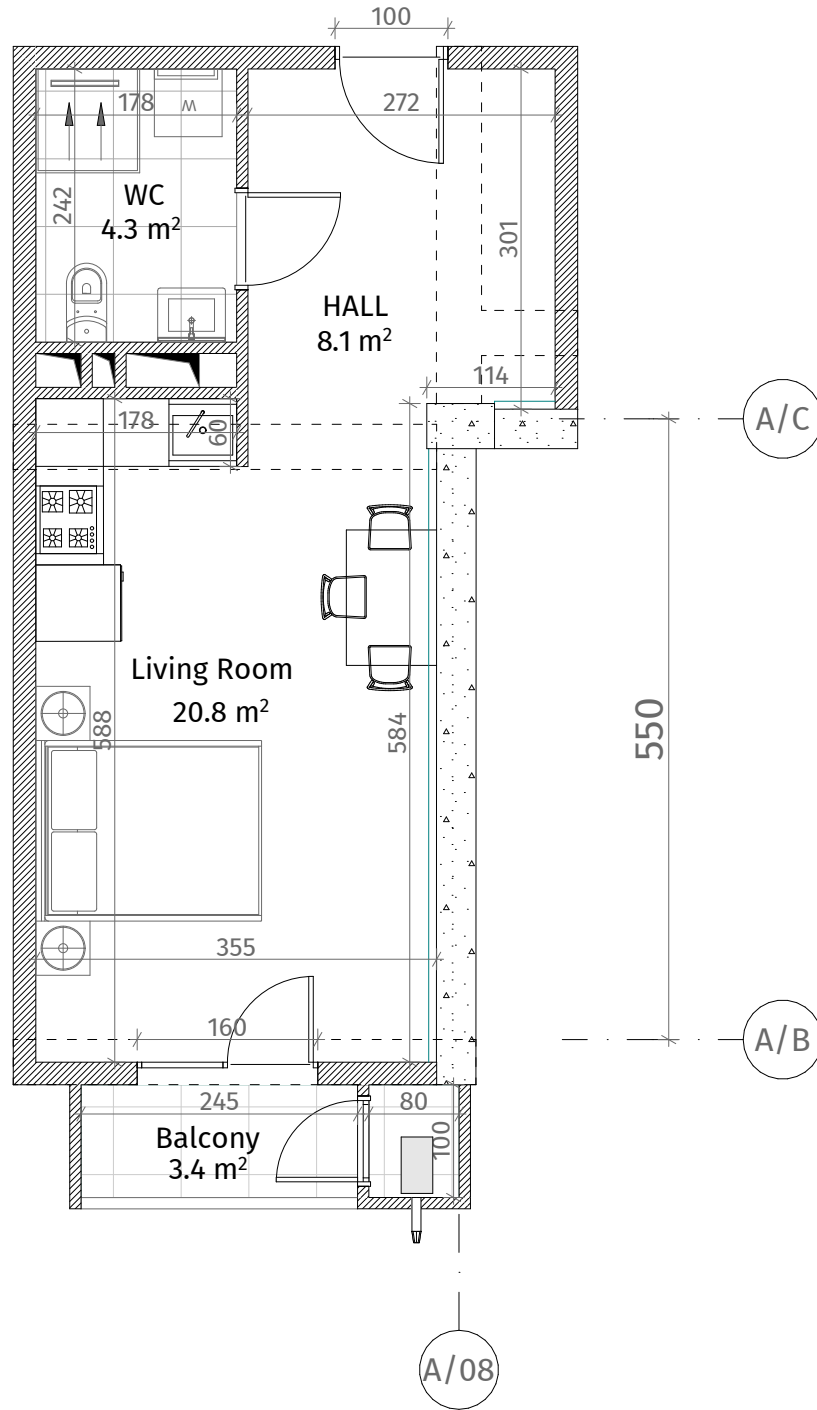

ურბან ისტ
სართული 6
ბინა #82
33.8+3.4=37.2

აქსელერაცია	
	რკინა-ბეტონი (ჯოლონა, ღიაფრანგა)
	ბლოკის კედელი (100-200 მმ)
	რიგული (500-400 მმ)
	შახტის აღმნიშვნელი
	თაბახი-მუკის ფილა
ჰარის სიმაღლე	
მოვიწესი იბაიდან ჰარამდე: 3.0 მ.	
მოვიწესი იბაიდან რიგულამდე: 2.7 მ.	

