


**თეთრი
კვანძი**

ურბან ისტ
სართული 6
ბინა #83
30.5+3.6=34.1

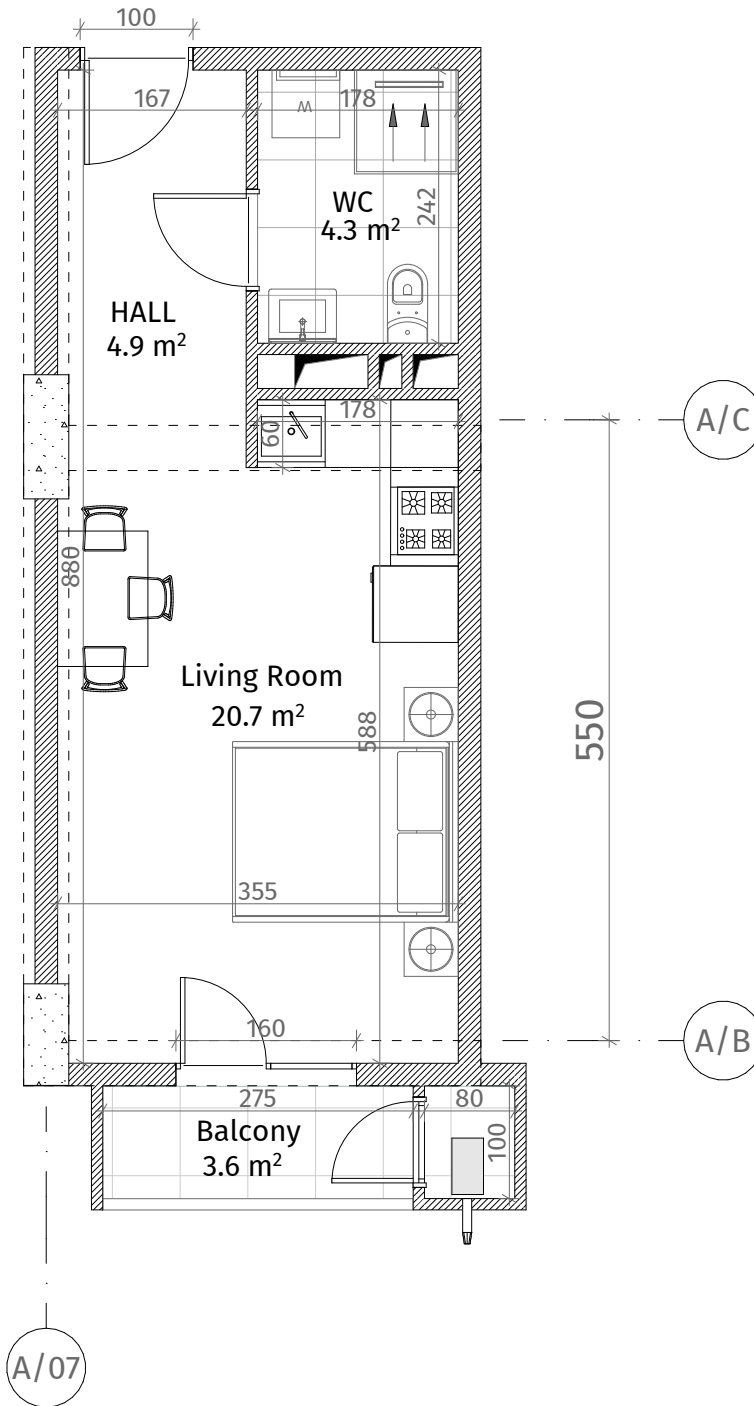

აქსელერაცია	
	კონკრეტული (პლანო, ღრუბრები)
	ბლოკის კედელი (100-200 მმ)
	რიგული (500-400 მმ)
	შახტის აღმნიშვნელი
	თაბაშირ-შეჯახს ფილა
პარის სიგაღლა	
მოვიმული იბაბიდან ჰარამდე: 3.0 მ.	
მოვიმული იბაბიდან რიგულამდე: 2.7 მ.	

