




**თეთრი  
კვანახი**

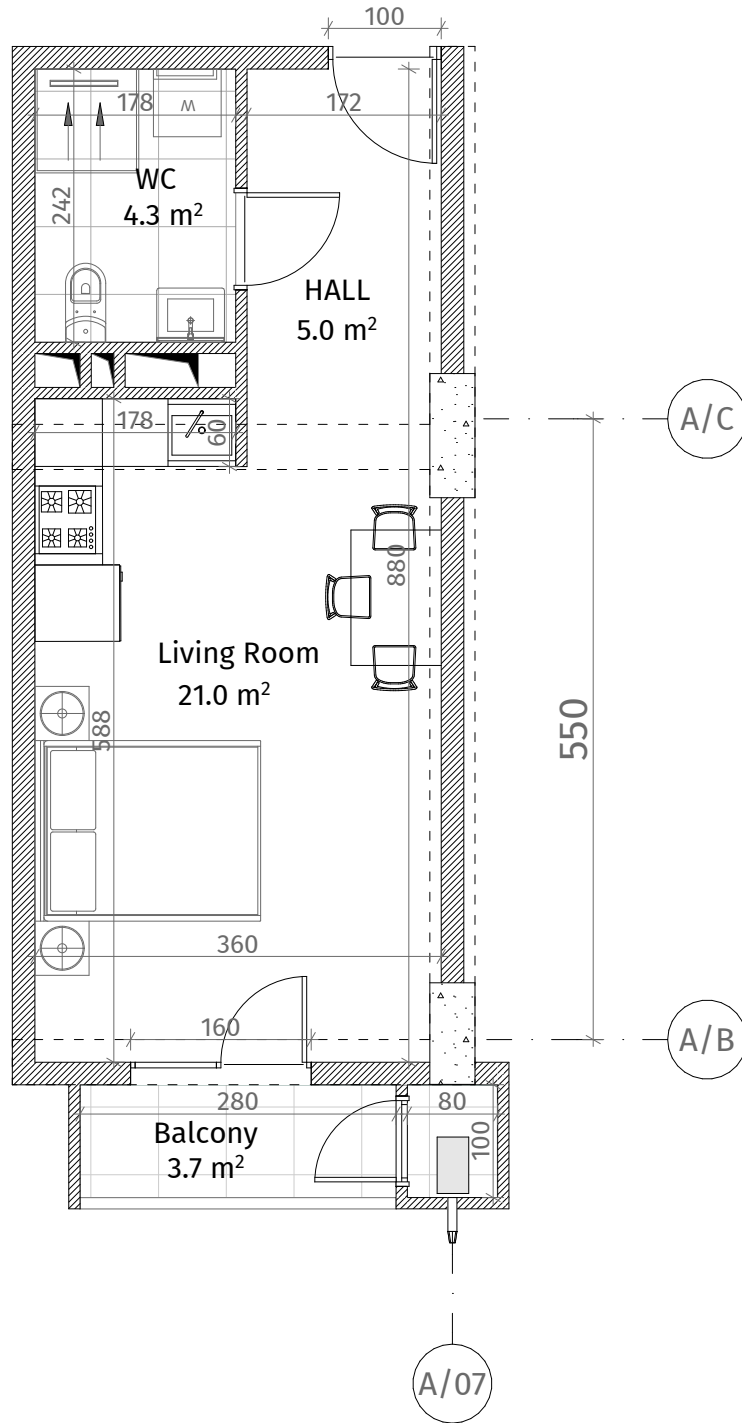

ურბან ისტ  
სართული 6  
ბინა #84  
31.0+3.7=34.7

ქსკ ლიანახია	
	რკინა-ბეტონი (პლანო, ღიაფრანგა)
	ბლოკის კედელი (100-200 მმ)
	რიგული (500-400 მმ)
	შახტის აღმნიშვნელი
	თაბახი-შეჯახს ფილა
ჰარის სიგალა	
მოვიძლი იბაიდან ჰარამდე: 3.0 მ.	
მოვიძლი იბაიდან რიგულამდე: 2.7 მ.	

