




**თეთრი  
კვანახი**

ურბან ისტ  
სართული 7  
ბინა #110  
62.0+7.1=69.1

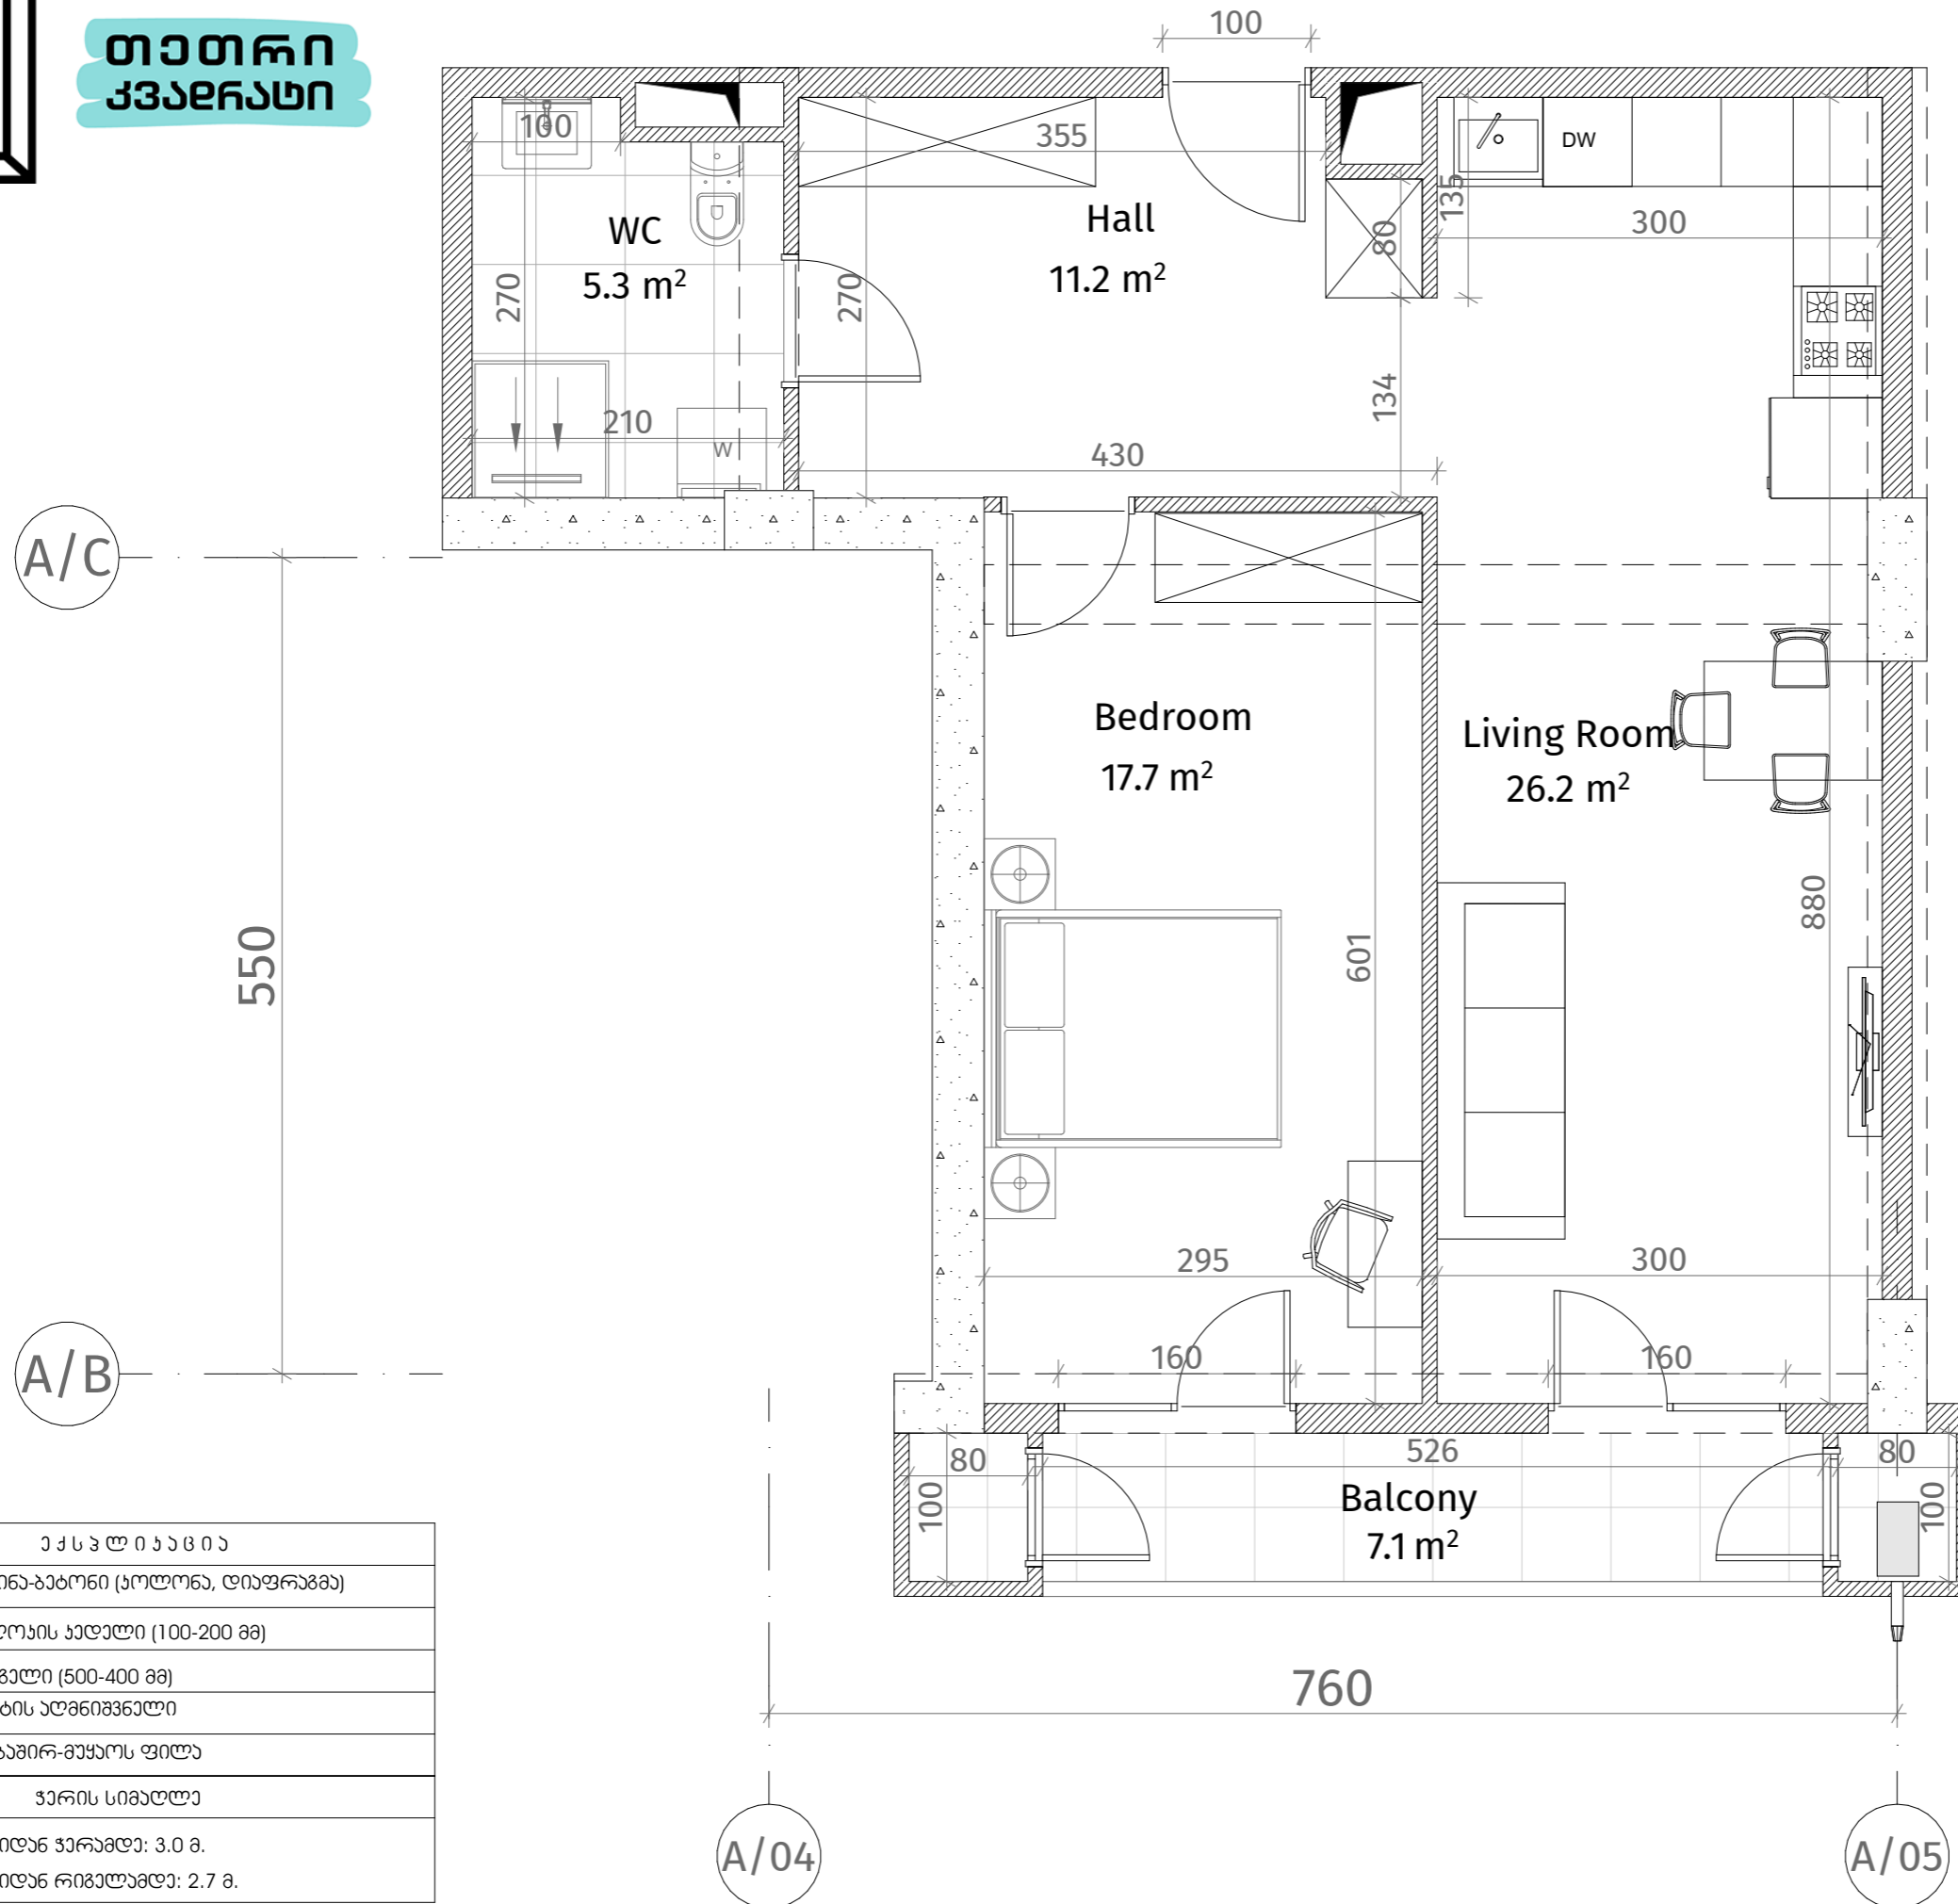

ექსპლიკაცია	
	რკინა-ბეტონი (სოლონი, დიაფრაგმა)
	ბლოკის კედელი (100-200 მმ)
	რიგული (500-400 მმ)
	შახტის აღმნიშვნელი
	თაბაშირ-მუყაოს ფილა
ჯარის სიმბოლა	
მოვიშული იატაკიდან ჯარამდე: 3.0 მ.	
მოვიშული იატაკიდან რიგულამდე: 2.7 მ.	

