


**თეთრი
კვანახი**

ურბან ისთ

სართული 8

ბინა #113
70.6+8.1=78.7

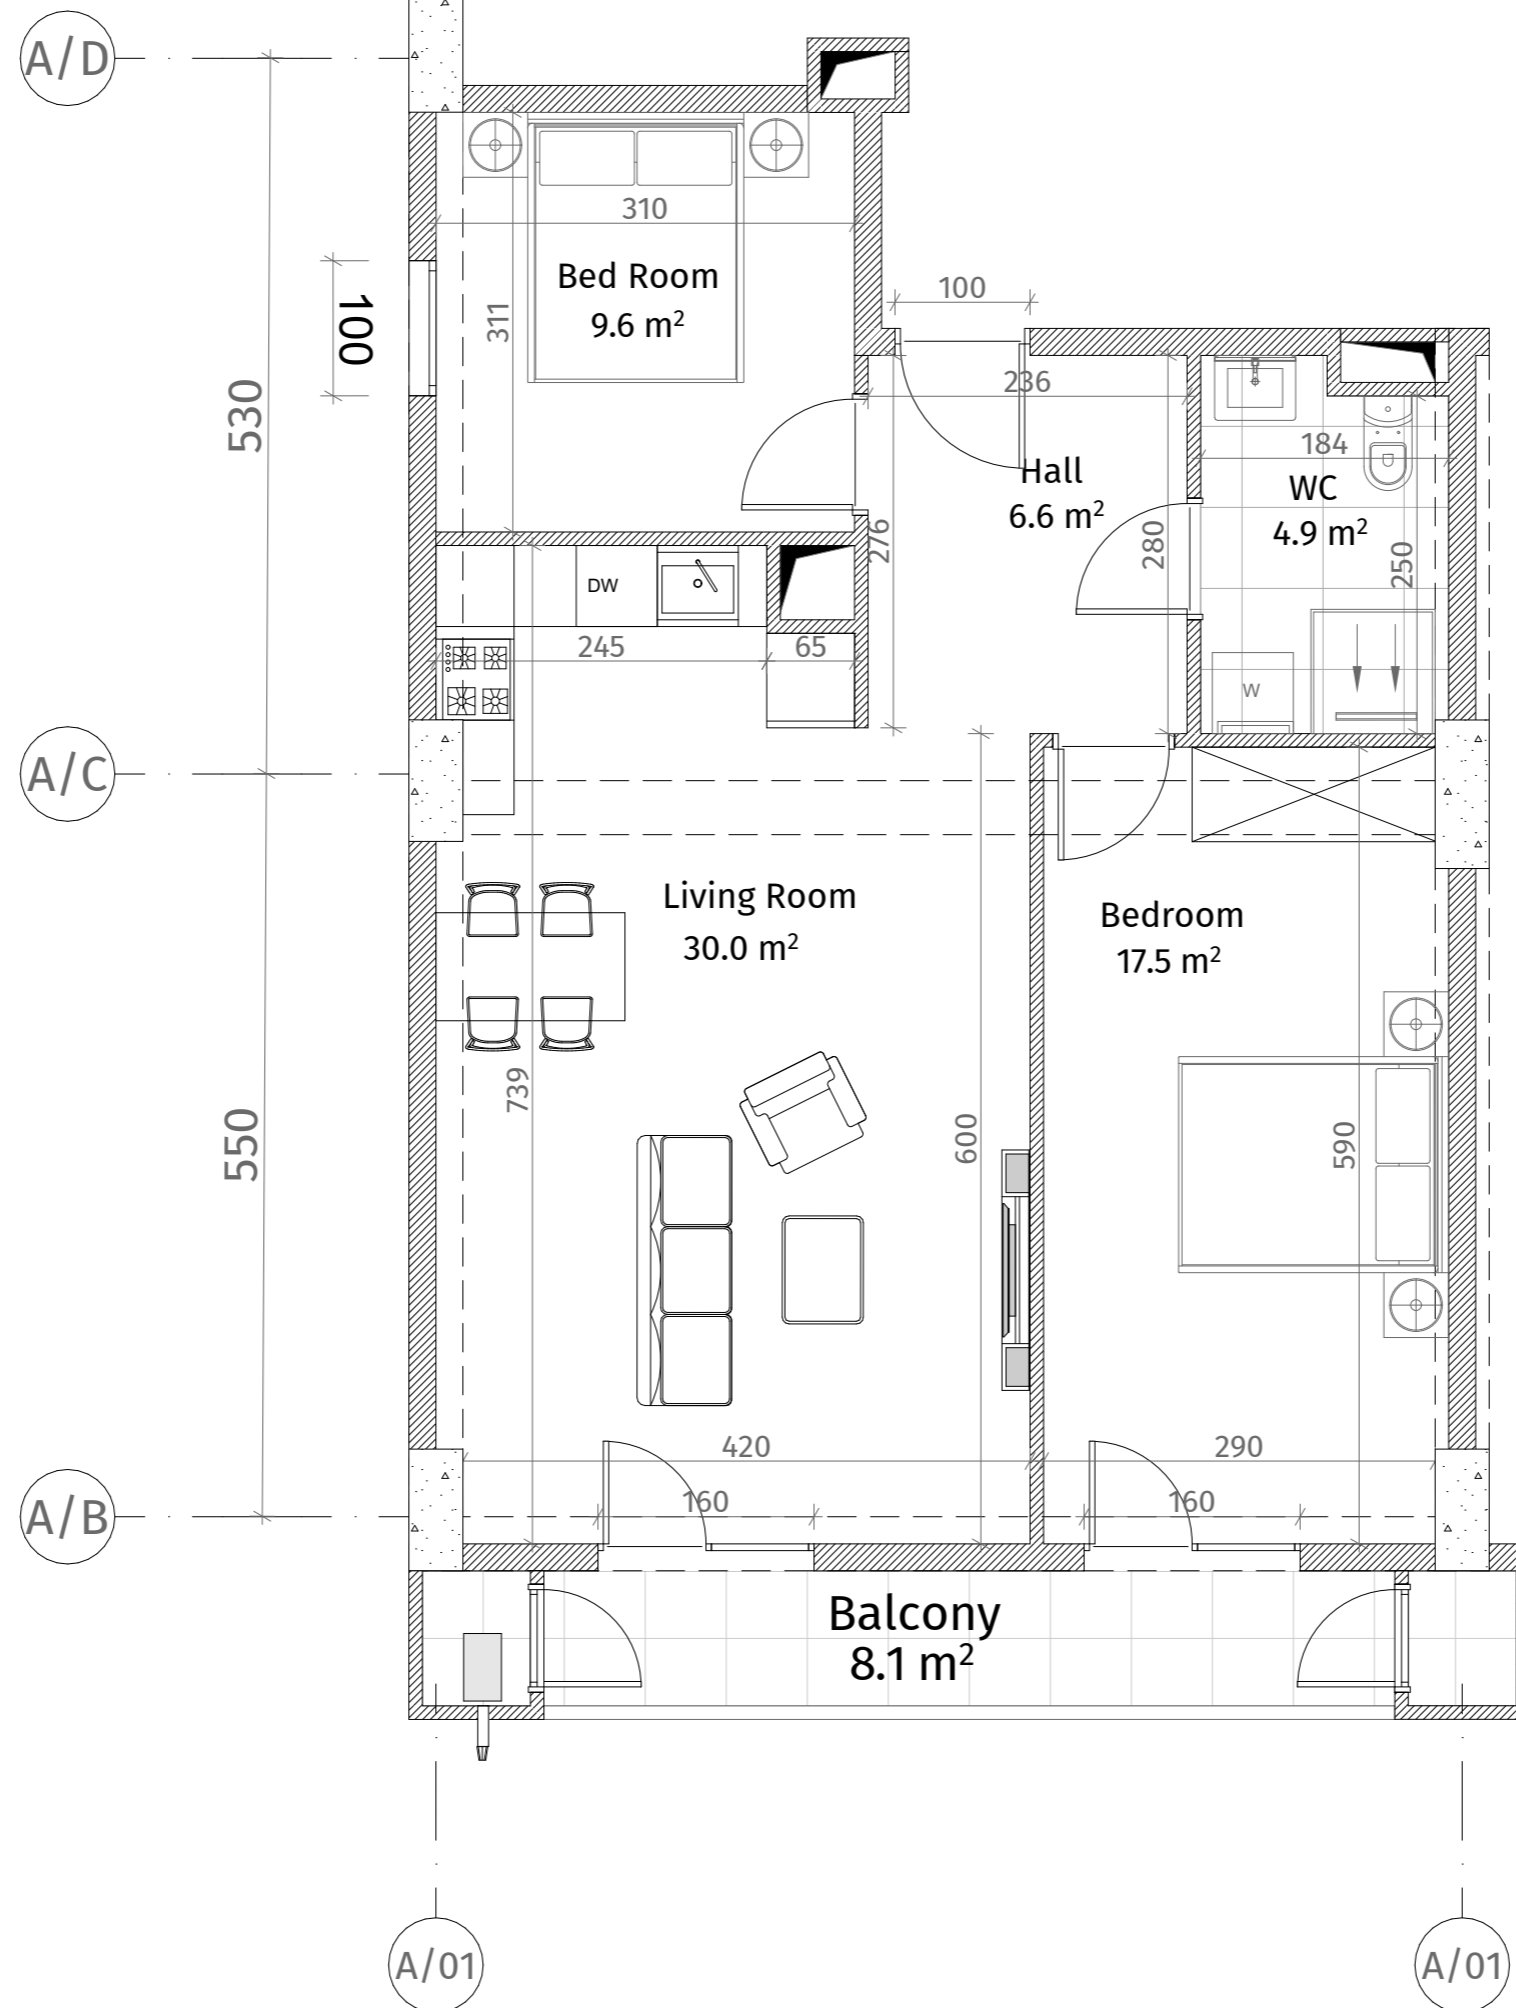

აქსელერაცია	
	კონკრეტის ბლოკი (ბლოკი, ლიფტის კაბა)
	ბლოკის აქსელი (100-200 მმ)
	ფიგურა (500-400 მმ)
	მუხის აღნიშვნა
	თავბირ-მუხის ფილა
ჭარის სივრცე	
მოჭიმული იატაკიდან ჭარამდე: 3.0 მ.	
მოჭიმული იატაკიდან რიგულამდე: 2.7 მ.	

