




**თეთრი  
კვანახი**

ურბან ისტ  
სართული 8  
ბინა #123  
46.6+5.6=52.2

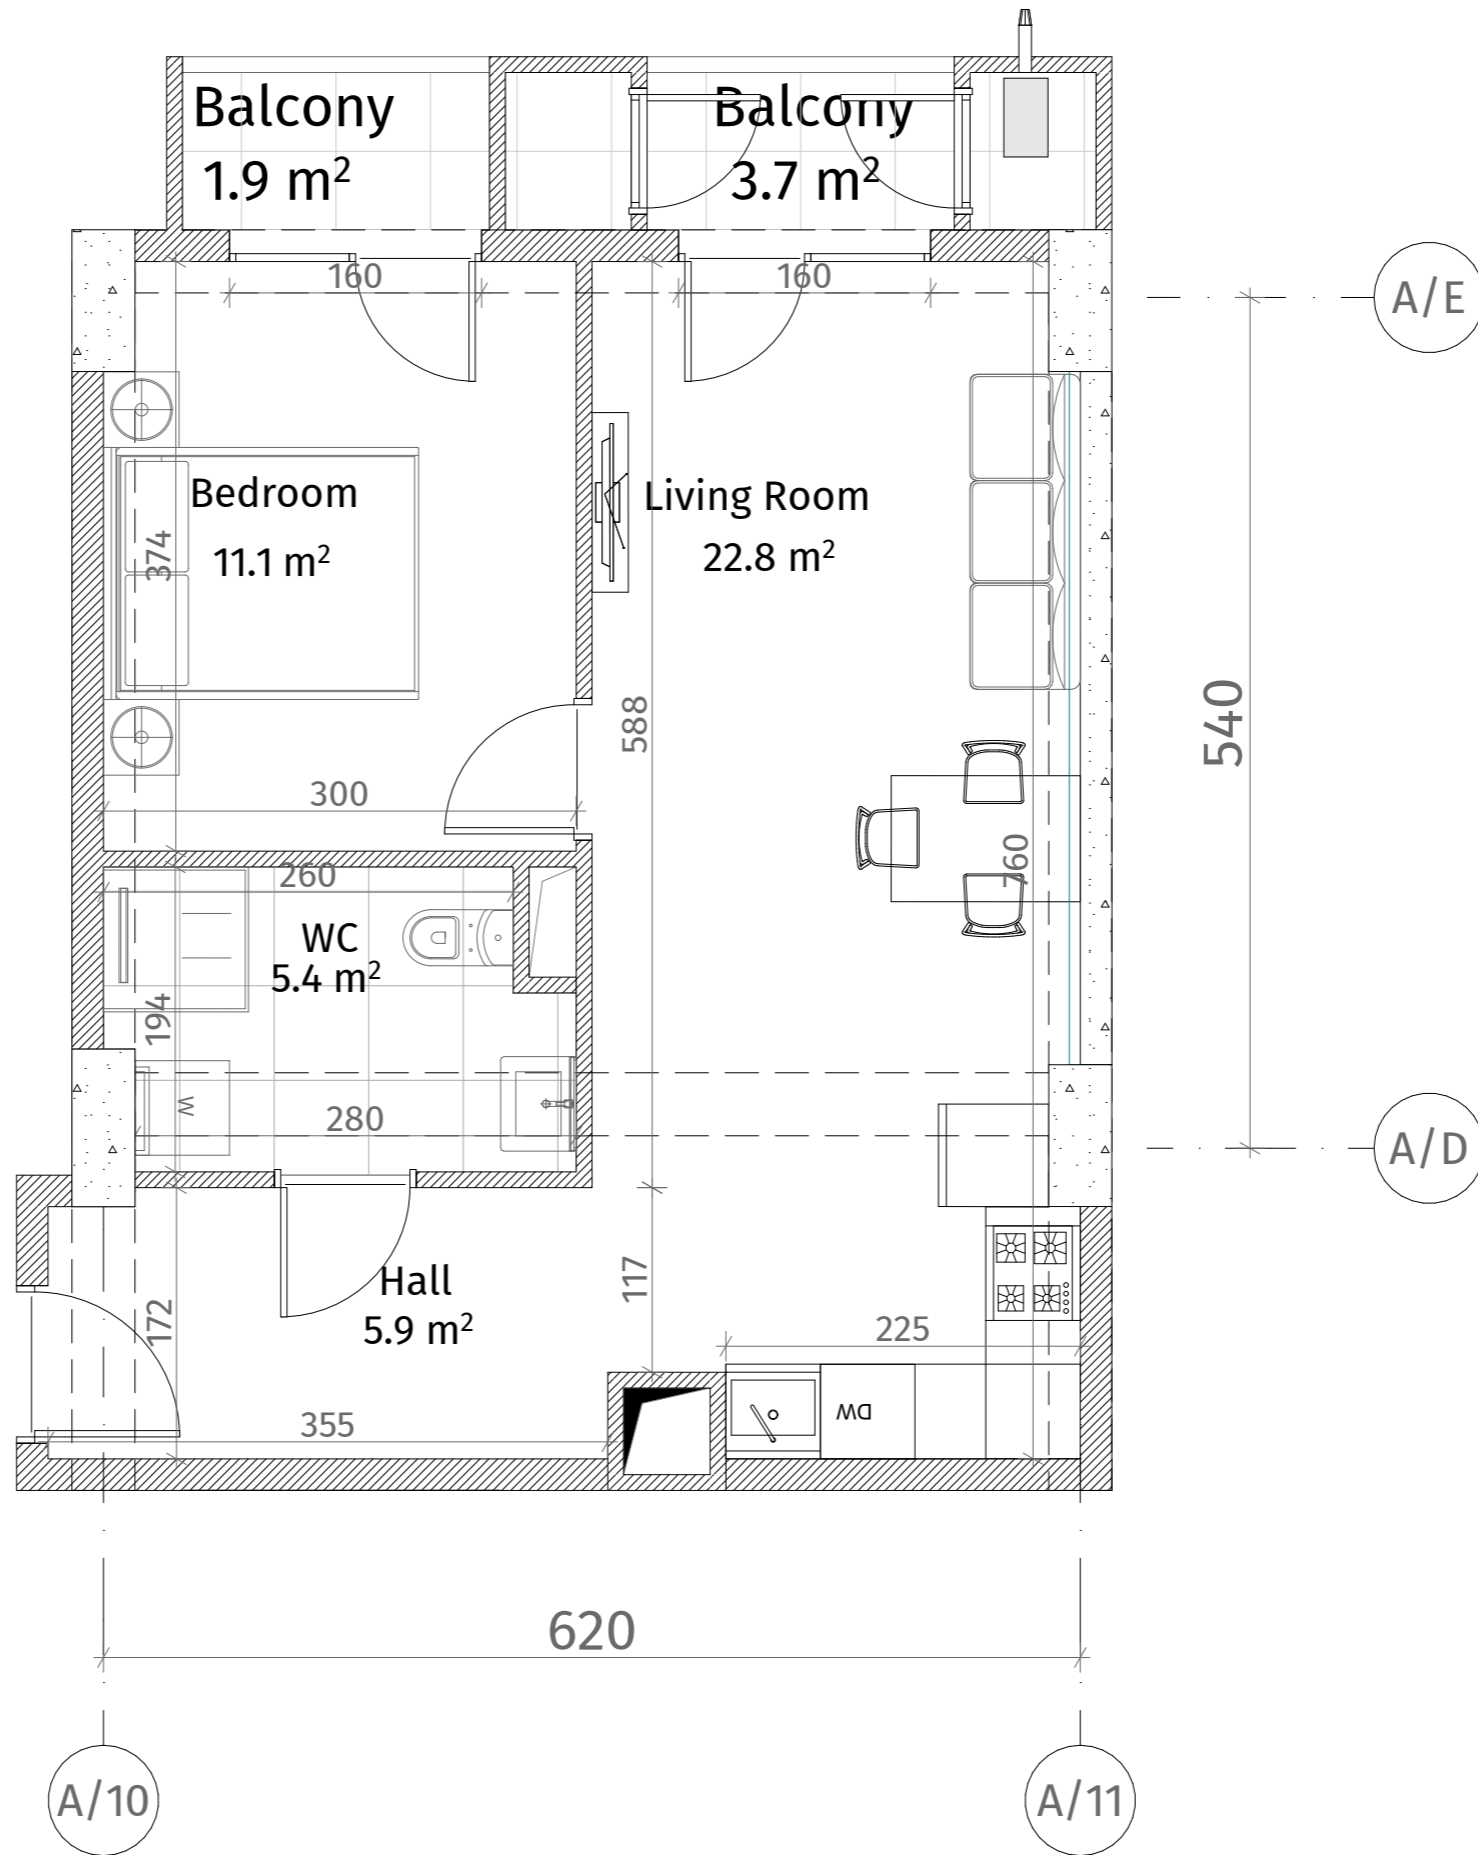

ექსპლიკაცია	
	რკინა-ბეტონი (სტოპი, ღრუბრები)
	ბლოკის კედელი (100-200 მმ)
	რიგული (500-400 მმ)
	შახტის აღმნიშვნელი
	თავაზირ-მუყაოს ფილა
ჯარის სიმაღლე	
მოჭიმული იატაკიდან ჯარამდე: 3.0 მ.	
მოჭიმული იატაკიდან რიგულამდე: 2.7 მ.	

