


**თეთრი  
კვანახი**

ურბან ისტ  
სართული 9  
ბინა #147  
54.6+8.3=62.9

A/C

A/B

A/09

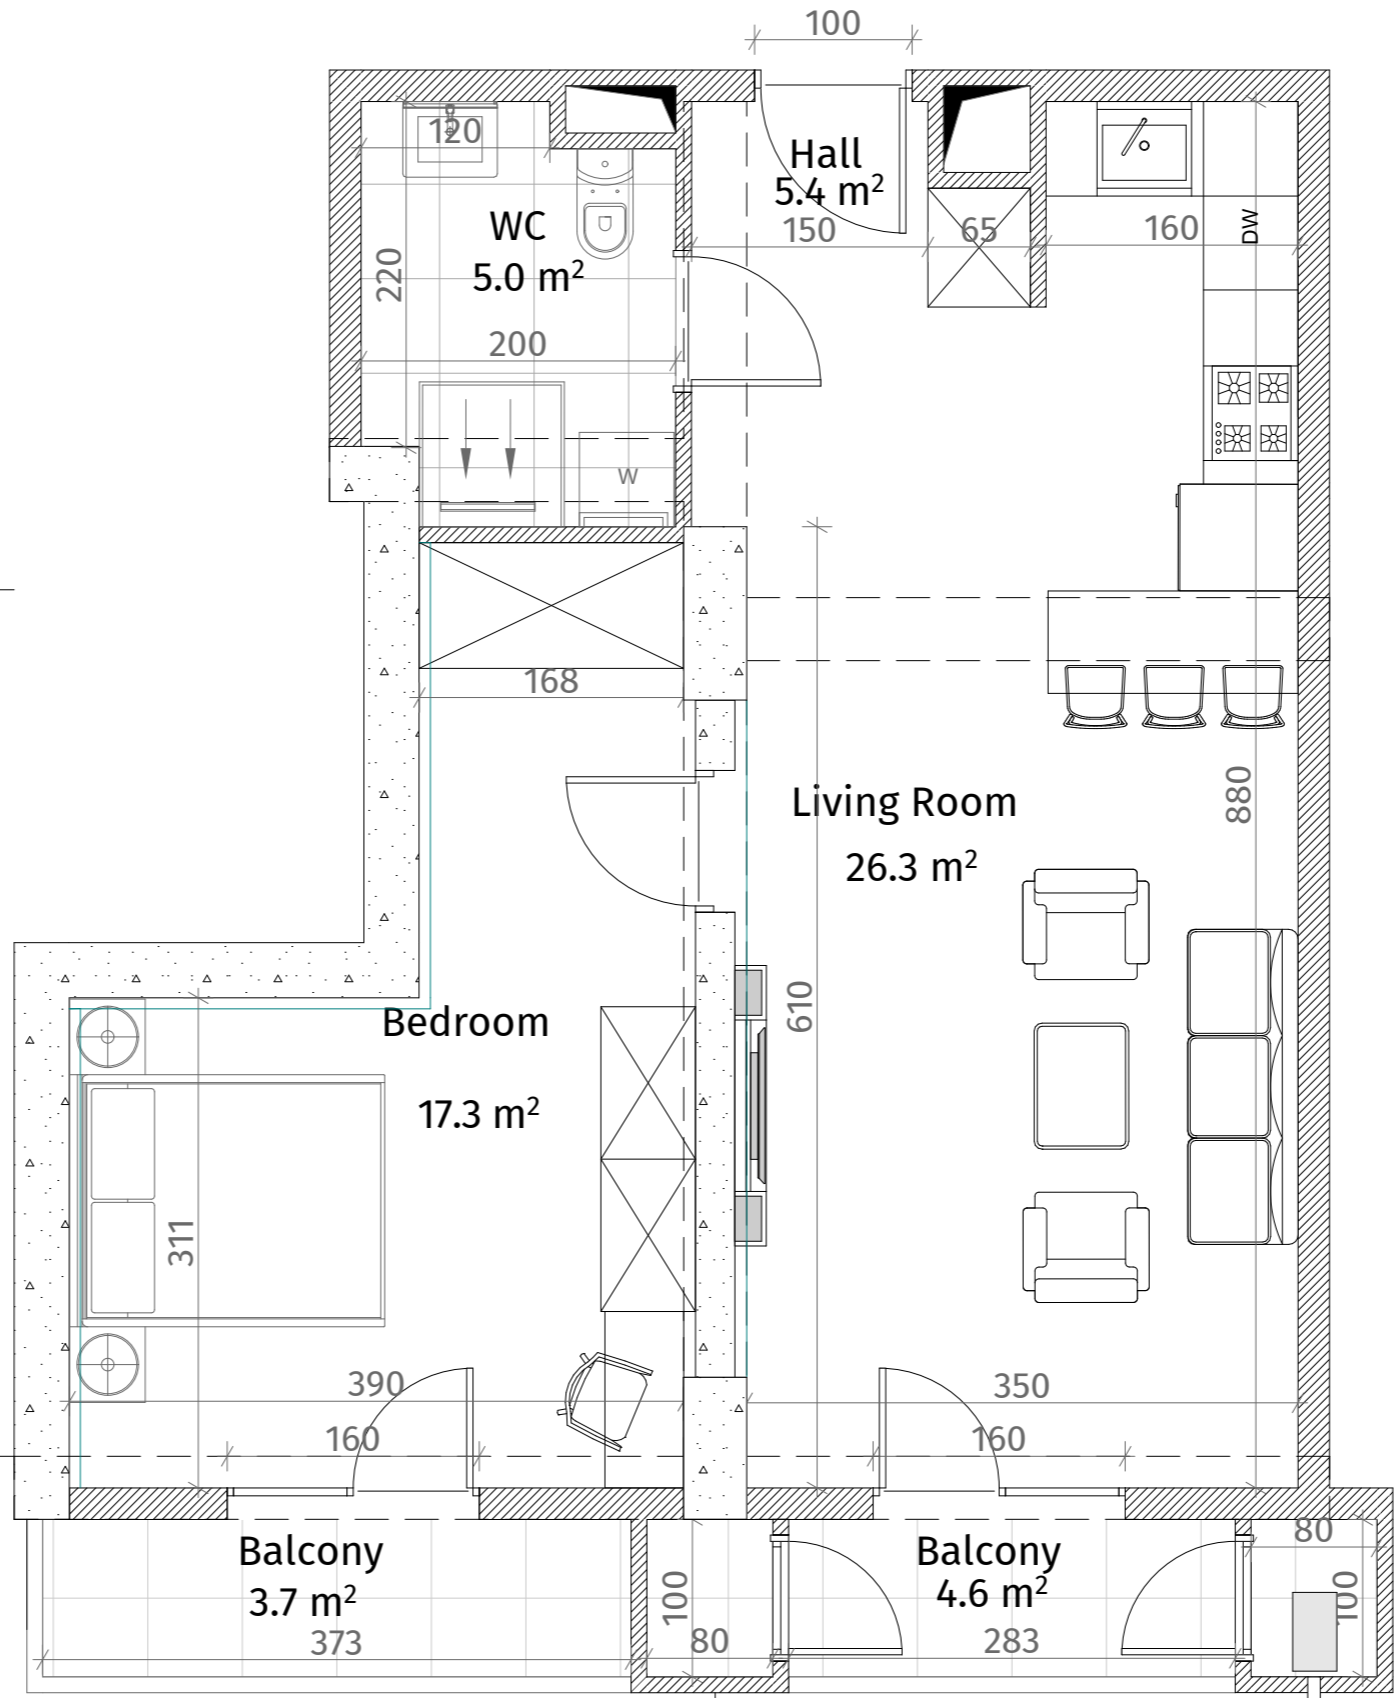

ექსპლიკაცია	
	რკინა-ბეტონი (სტოპორი, ღიაფრეზა)
	ბლოკის კედელი (100-200 მმ)
	რიგული (500-400 მმ)
	შახტის აღმნიშვნელი
	თაბაშირ-მუყაოს ფილა
ჯარის სიმაღლე	
მოჭიმული იატაკიდან ჯარამდე: 3.0 მ.	
მოჭიმული იატაკიდან რიგულამდე: 2.7 მ.	

