




**თეთრი
კვანახი**

ურბან ისტ
სართული 10
ბინა #176
62.0+6.9=68.9

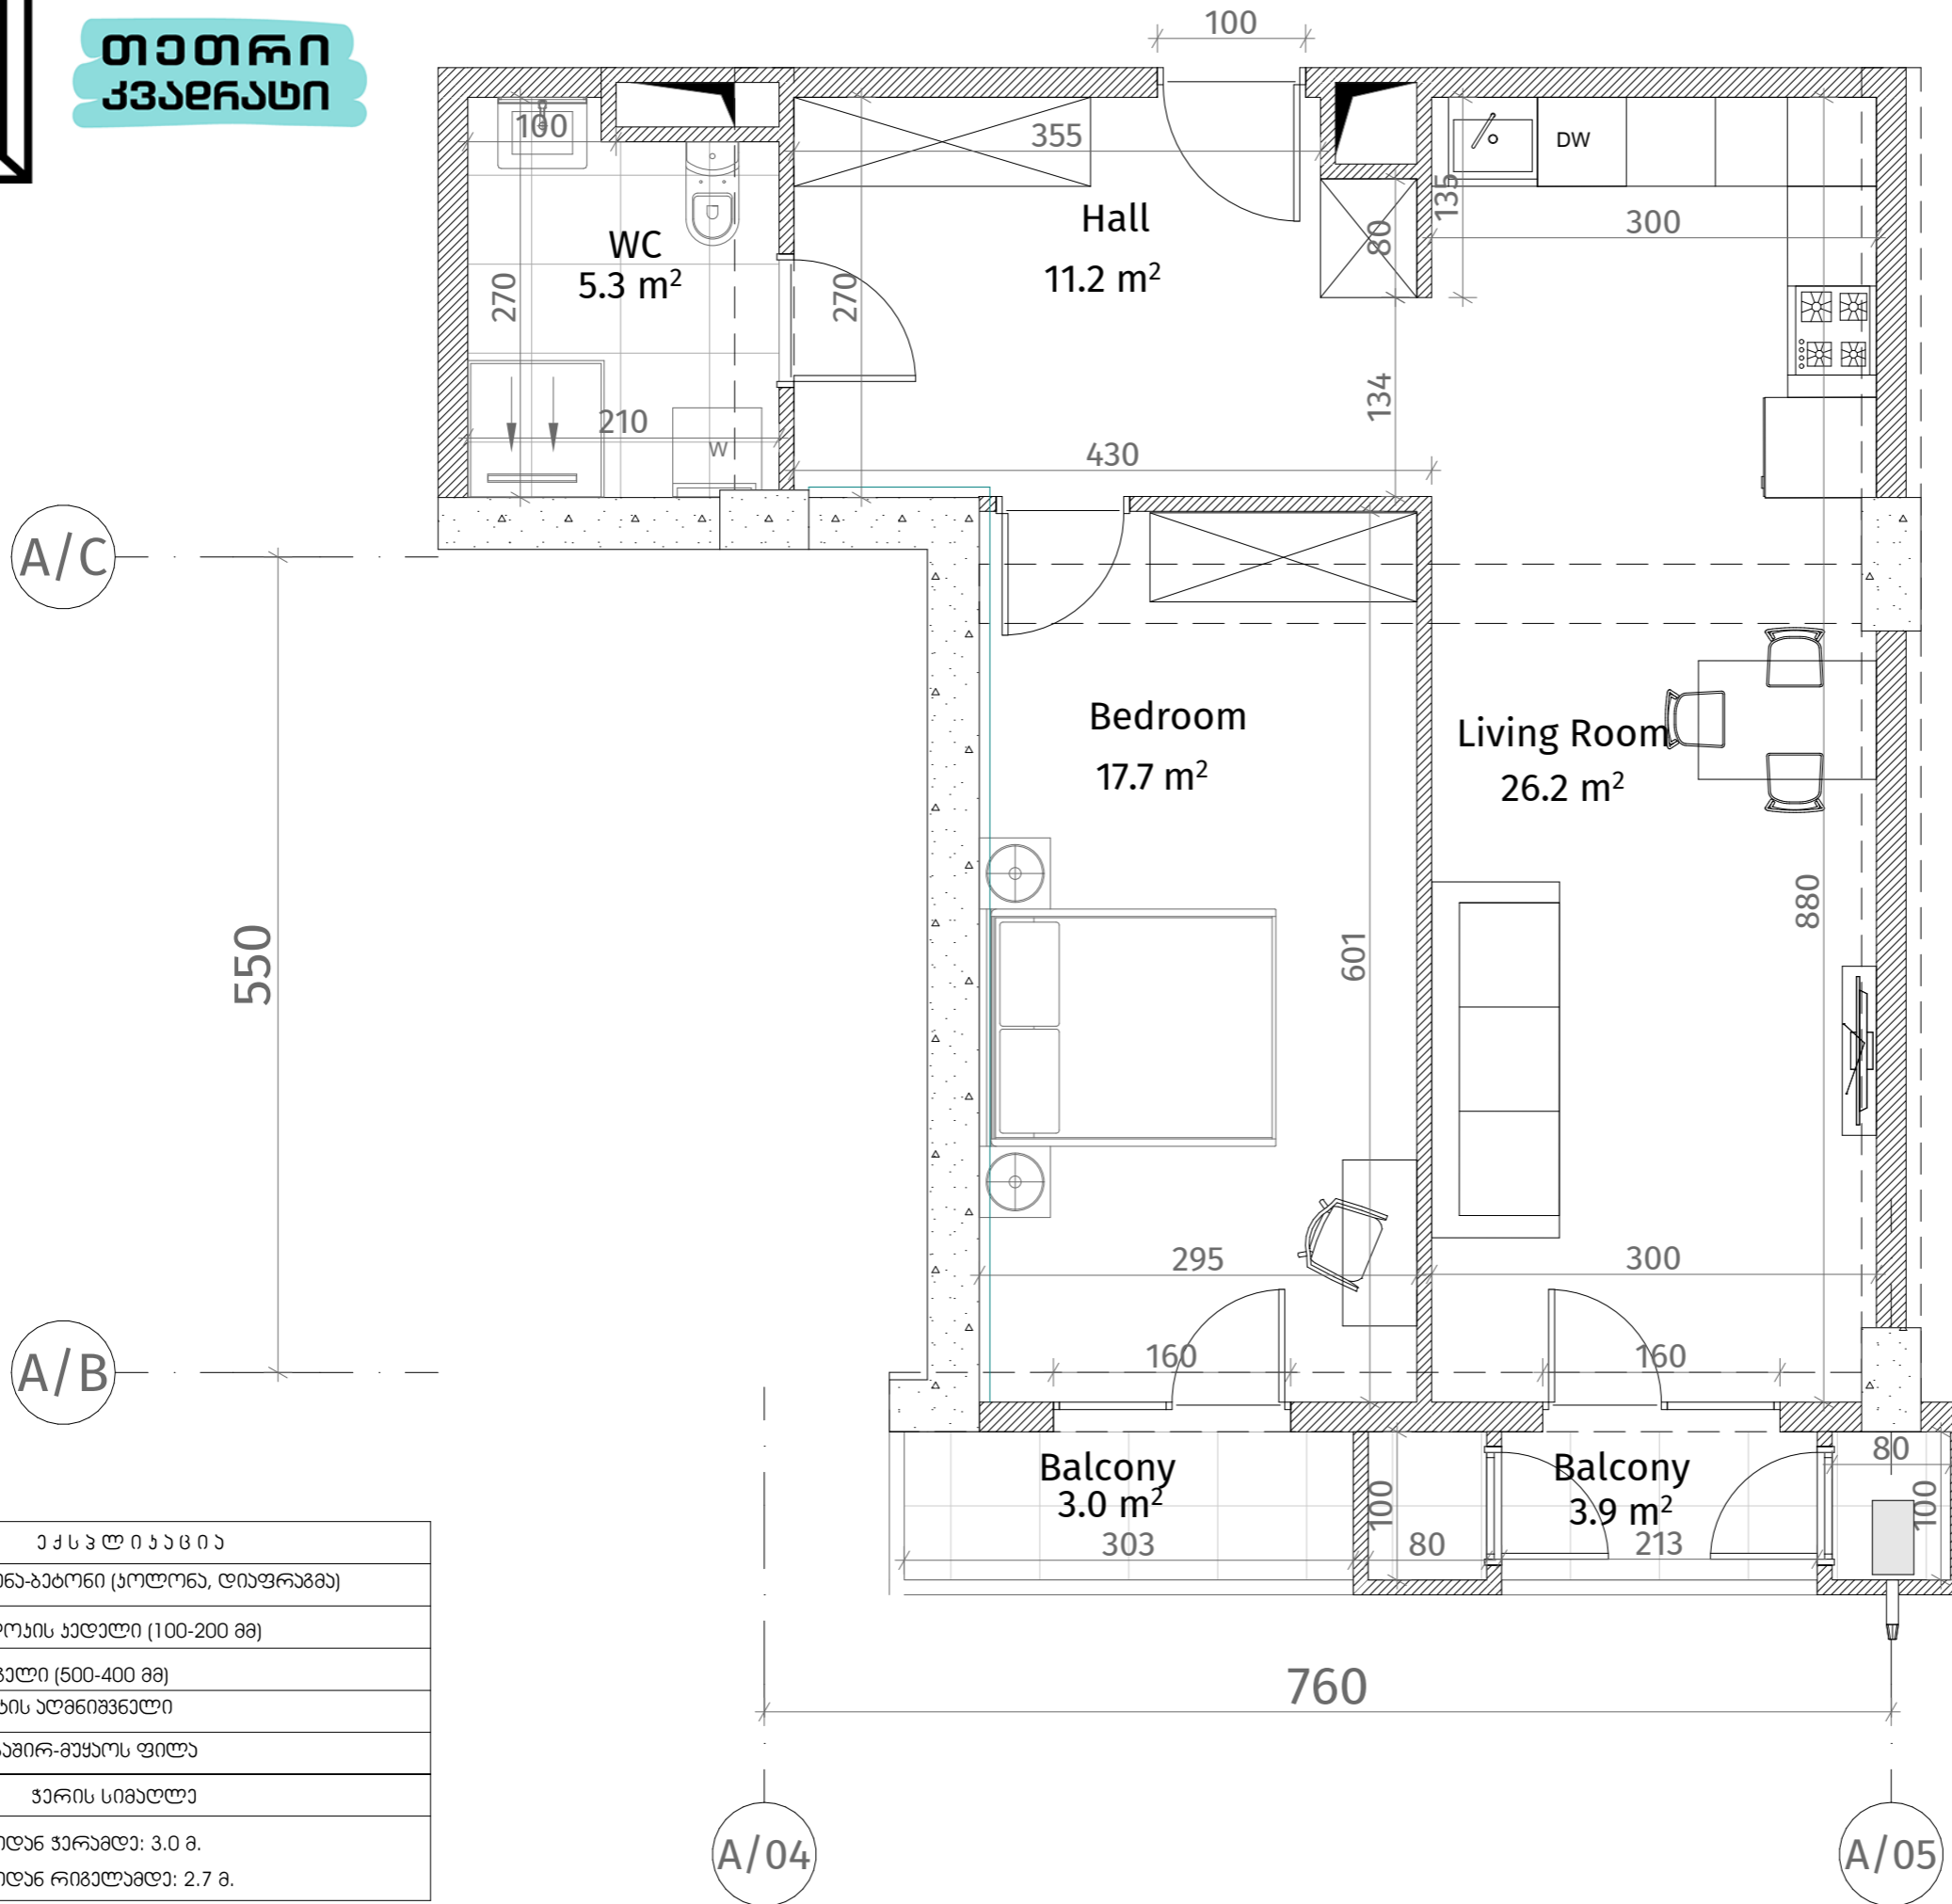

ექსპლიკაცია	
	რკინა-ბეტონი (სოლონი, დიაფრაგმა)
	ბლოკის კედელი (100-200 მმ)
	რიგული (500-400 მმ)
	შახტის აღმნიშვნელი
	თაბაშირ-მუყაოს ფილა
ჯარის სიმბოლა	
მოვიძული იატაკიდან ჯარამდე: 3.0 მ.	
მოვიძული იატაკიდან რიგულამდე: 2.7 მ.	