


**თეთრი
კვანახი**

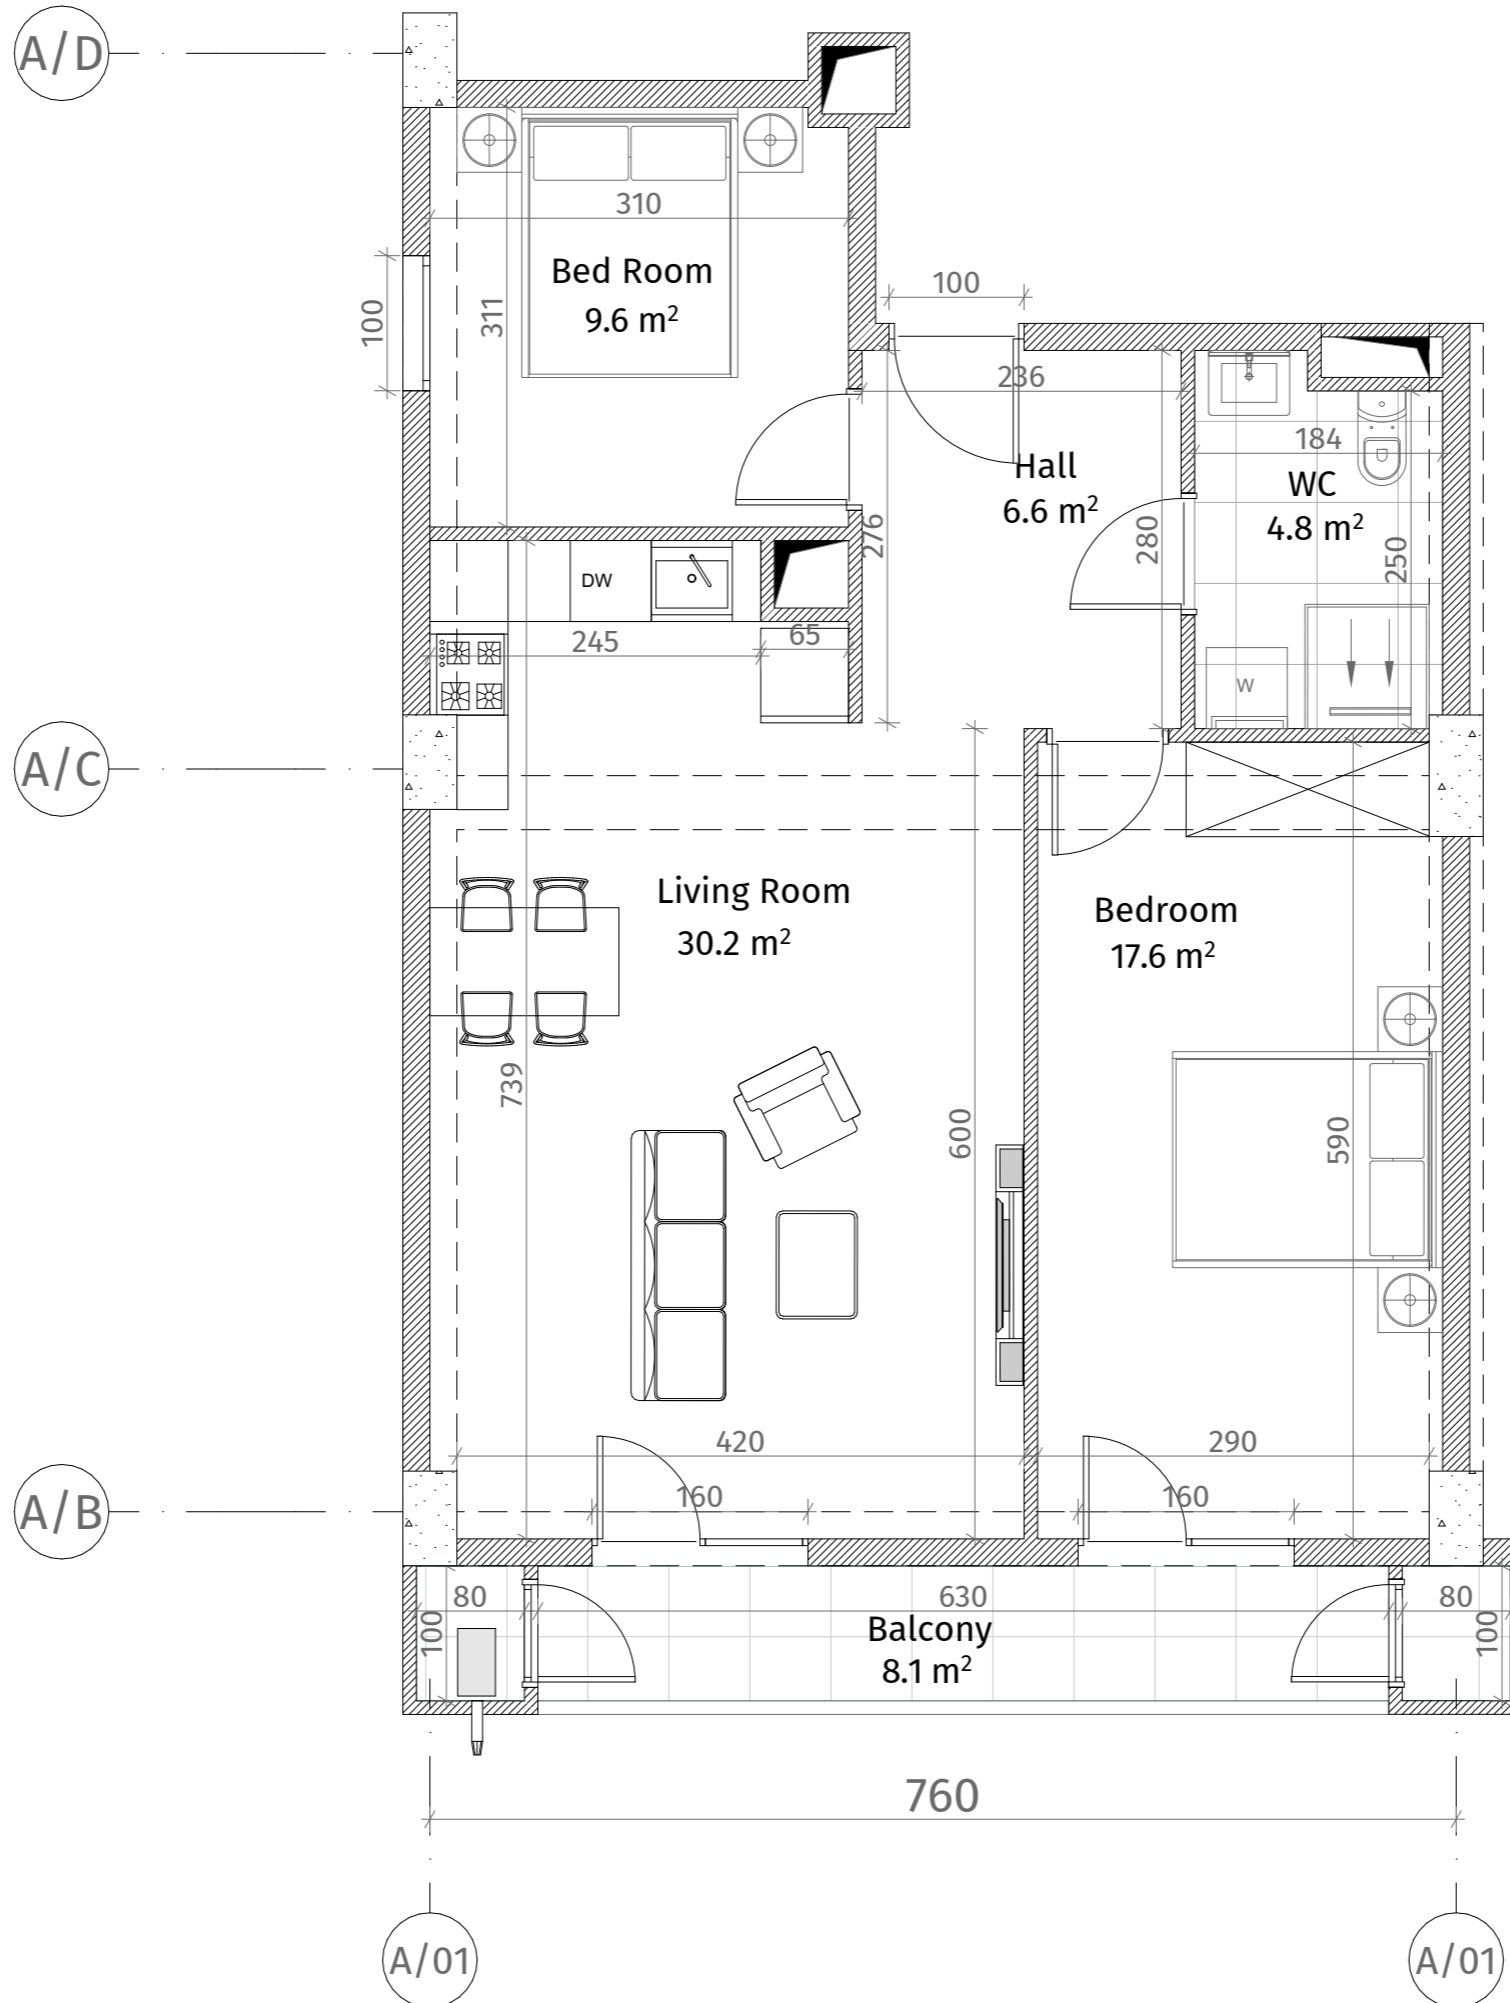

ურბან ისტ
სართული 11
ბინა #179
70.7+8.1=78.8

უძსპ დ ი ა ნ ი ა	
	რკინა-ბეტონი (სოლონა, დიაფრაგმა)
	ბლოკის აქლელი (100-200 მმ)
	რკინა (500-400 მმ)
	შახტის აღმნიშვნელი
	თაბაშირ-მუყაოს ფილა
ჰარის სიგალა	
მოჭიმული იატაკიდან ჰარამდე: 3.0 მ.	
მოჭიმული იატაკიდან რიგულამდე: 2.7 მ.	

