


**თეთრი
კვანახი**

ურბან ისტ
სართული 12
ბინა #201
70.7+8.0=78.7

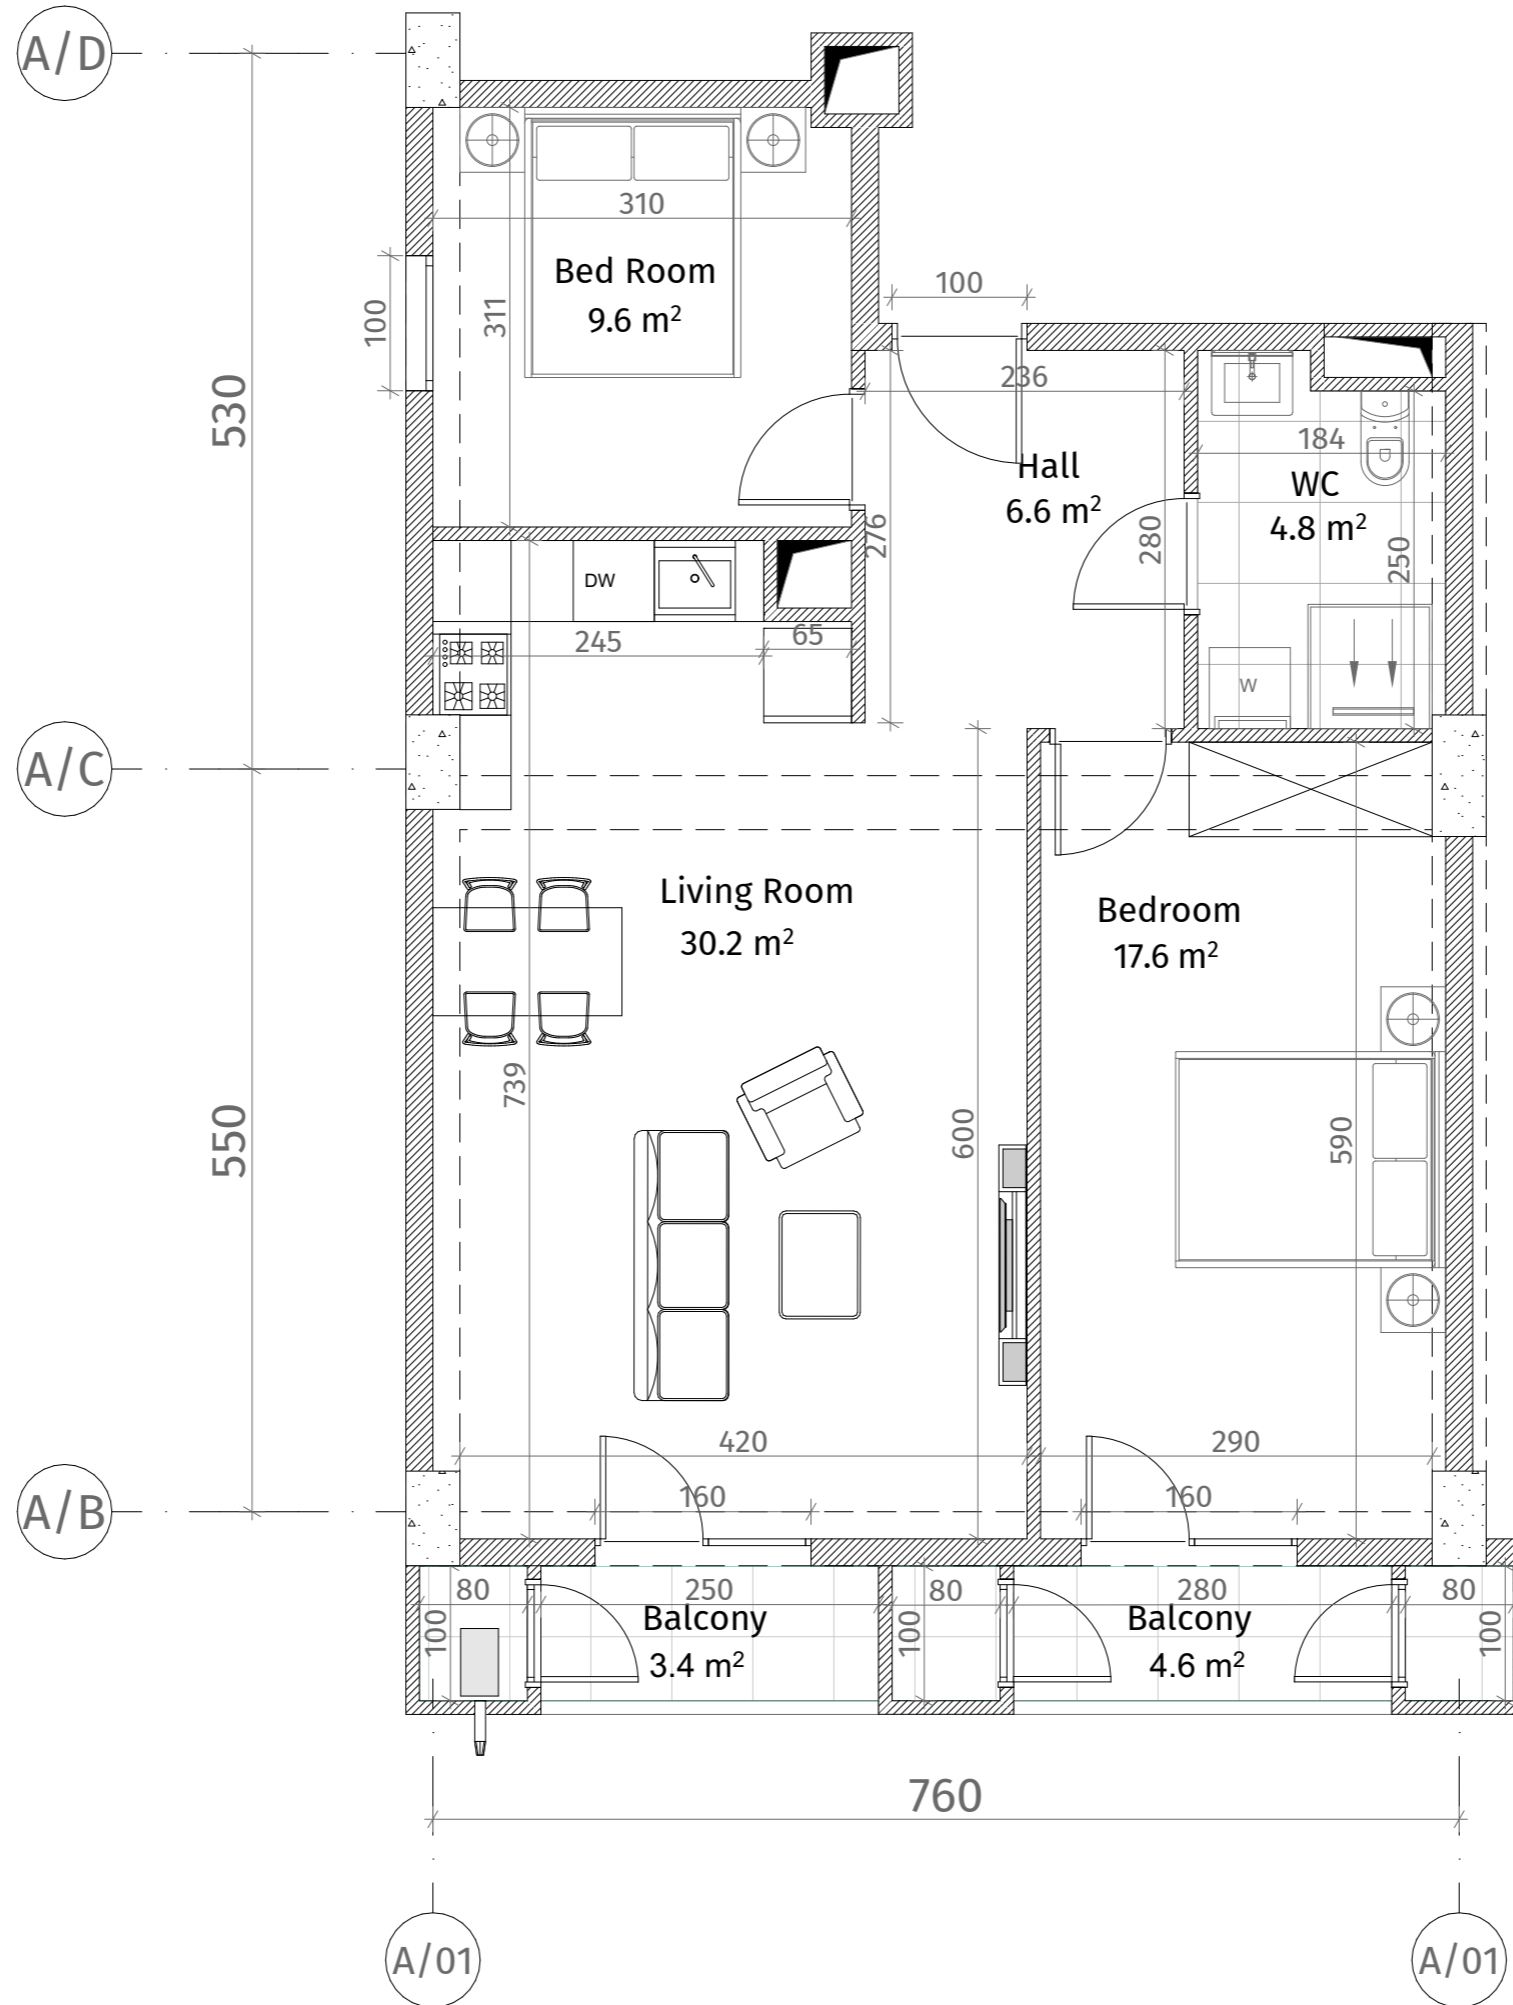

აქსელერაცია	
	კონკრეტული (სტოლპი, ღრუბერი)
	ბლოკის კედელი (100-200 მმ)
	კარები (500-400 მმ)
	ფანჯრის აღნიშვნა
	თავმოწოდებული ფილა
ჰარის სივრცე	
მოქმედი ნაბიჯის ზედიზედ: 3.0 მ.	
მოქმედი ნაბიჯის რიგობა: 2.7 მ.	

