


**თეთრი  
კვანახი**

ურბან ისტ

სართული 12

ბინა #209  
42.4+6.5=48.9

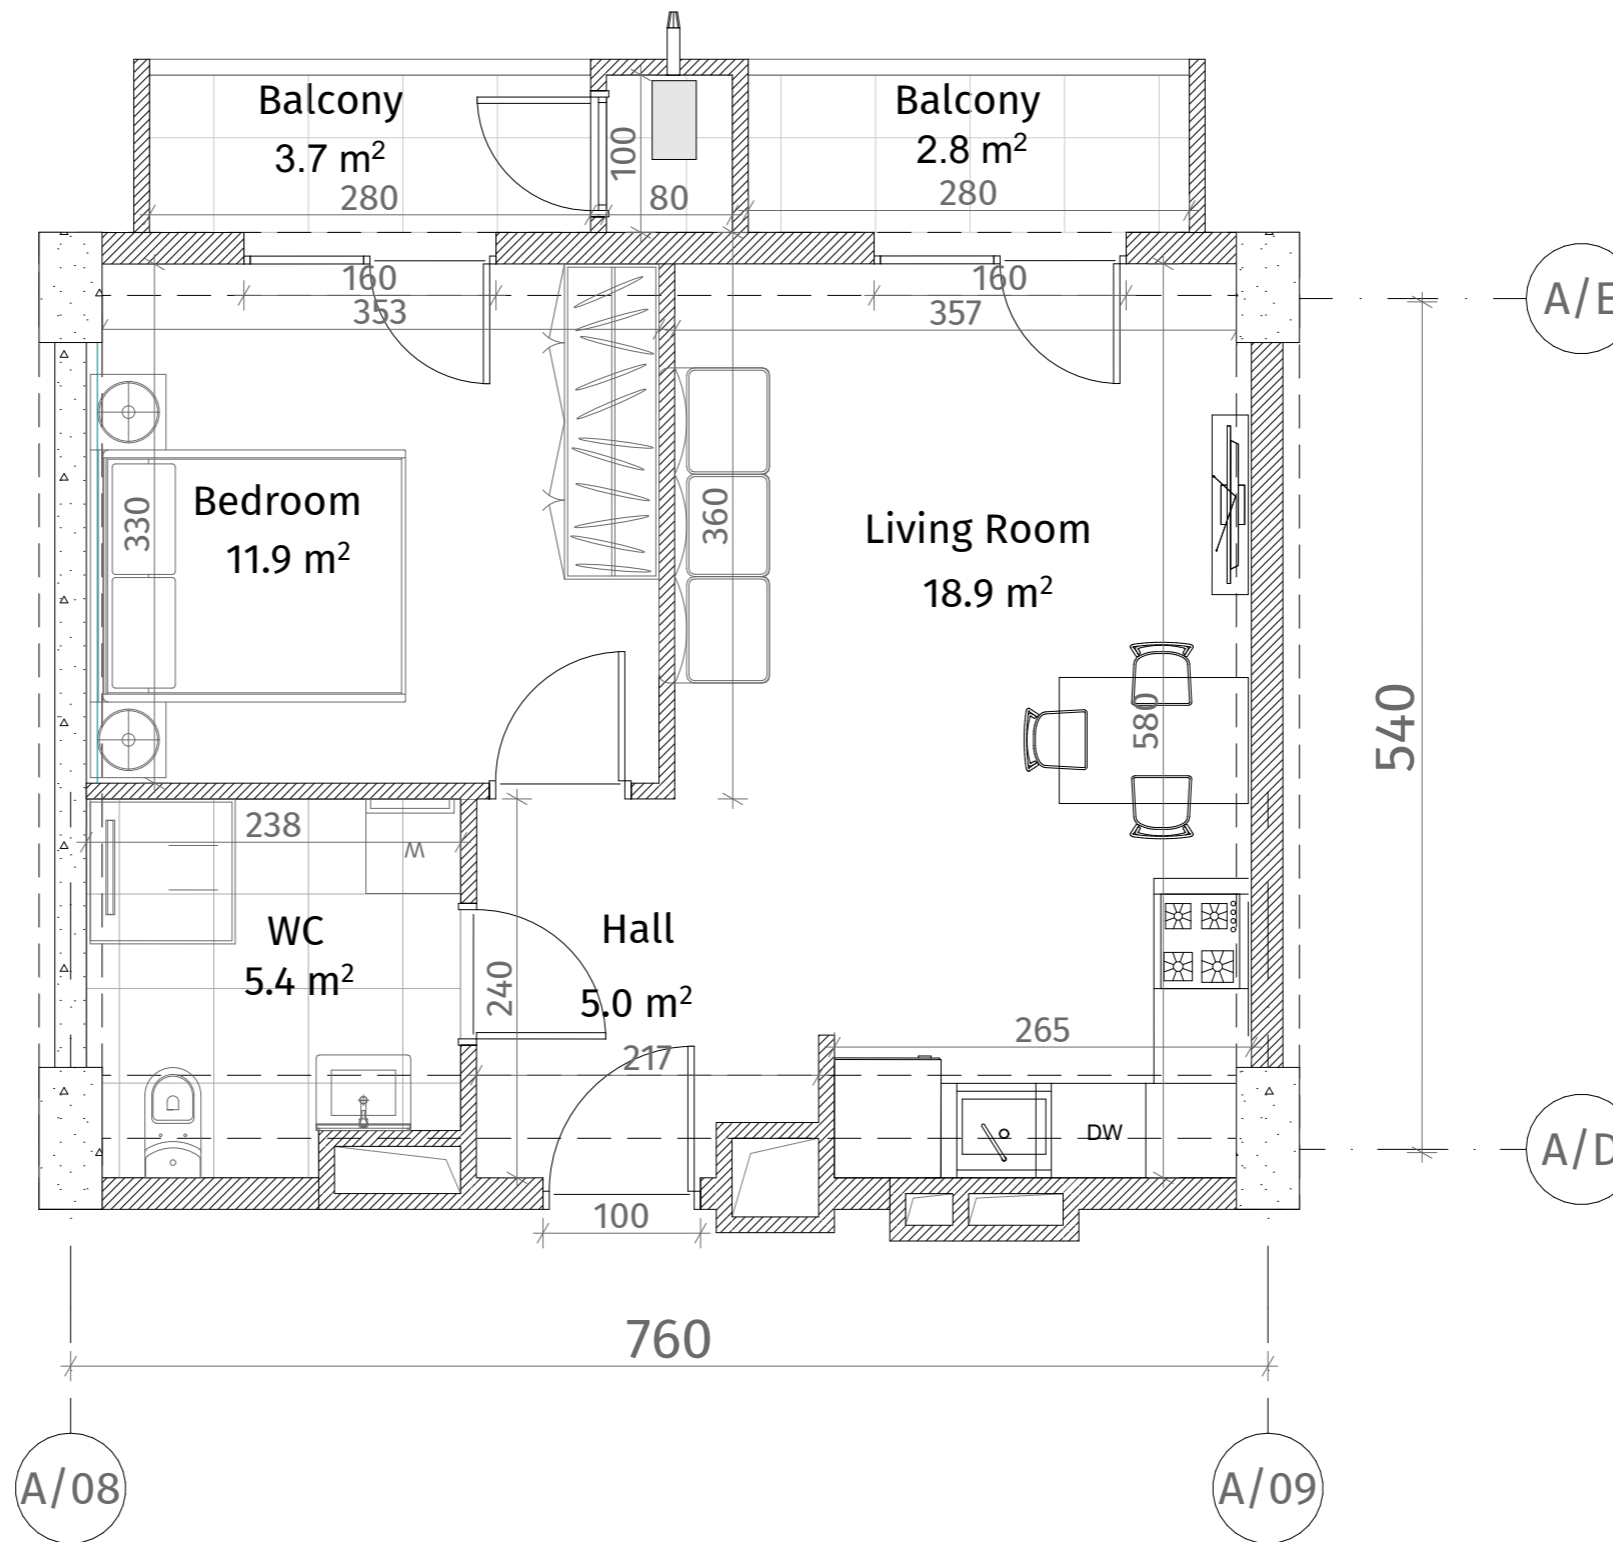

ექსპლიკაცია	
	რკინა-ბეტონი (კოლონა, დიფრუგა)
	ბლოკის კედელი (100-200 მმ)
	რიგული (500-400 მმ)
	შახტის აღმნიშვნელი
	თაბაშირ-მუყაოს ფილა
ჯარის სიმბოლო	
მოჭიმული იატაკიდან ჯარამდე: 3.0 მ.	
მოჭიმული იატაკიდან რიგულამდე: 2.7 მ.	

