




**თეთრი  
კვანახი**

ურბან ისტ  
სართული 12  
ბინა #212  
86.0+9.5=95.5

A/C

A/B

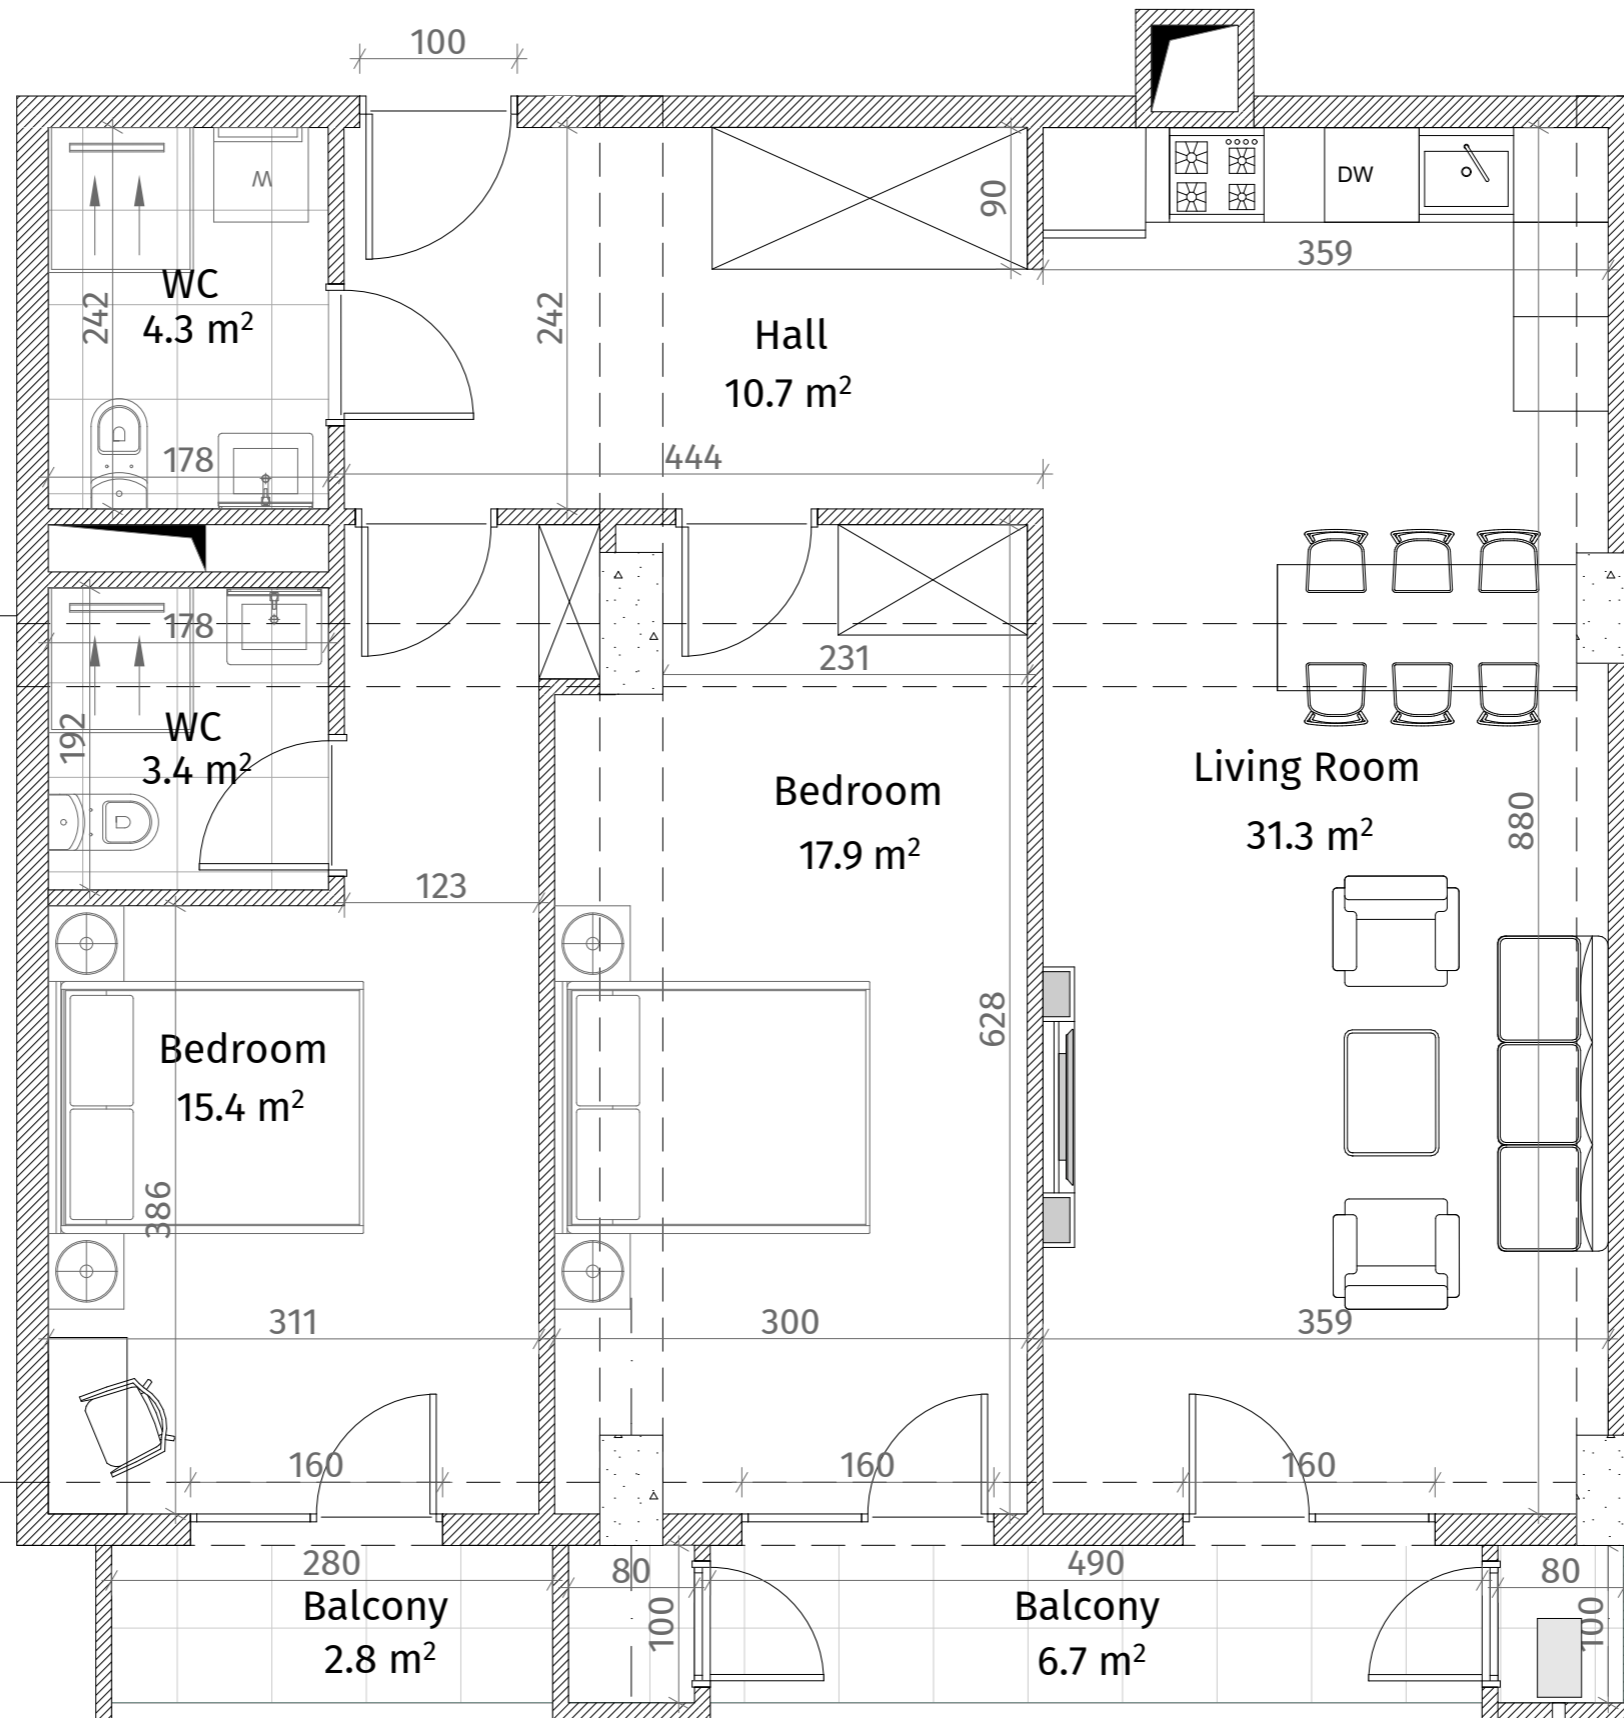

ექსპლიკაცია	
	რკინა-ბეტონი (სტოპორი, ღრუბრები)
	ბლოკის კედელი (100-200 მმ)
	რიგული (500-400 მმ)
	შახტის აღნიშვნა
	თაბაშირ-მუყაოს ფილა
ჯარის სიმაღლე	
მოჭიმული იატაკიდან ჯარამდე: 3.0 მ.	
მოჭიმული იატაკიდან რიგულამდე: 2.7 მ.	

A/10

A/11

