


**თეთრი  
კვანახი**

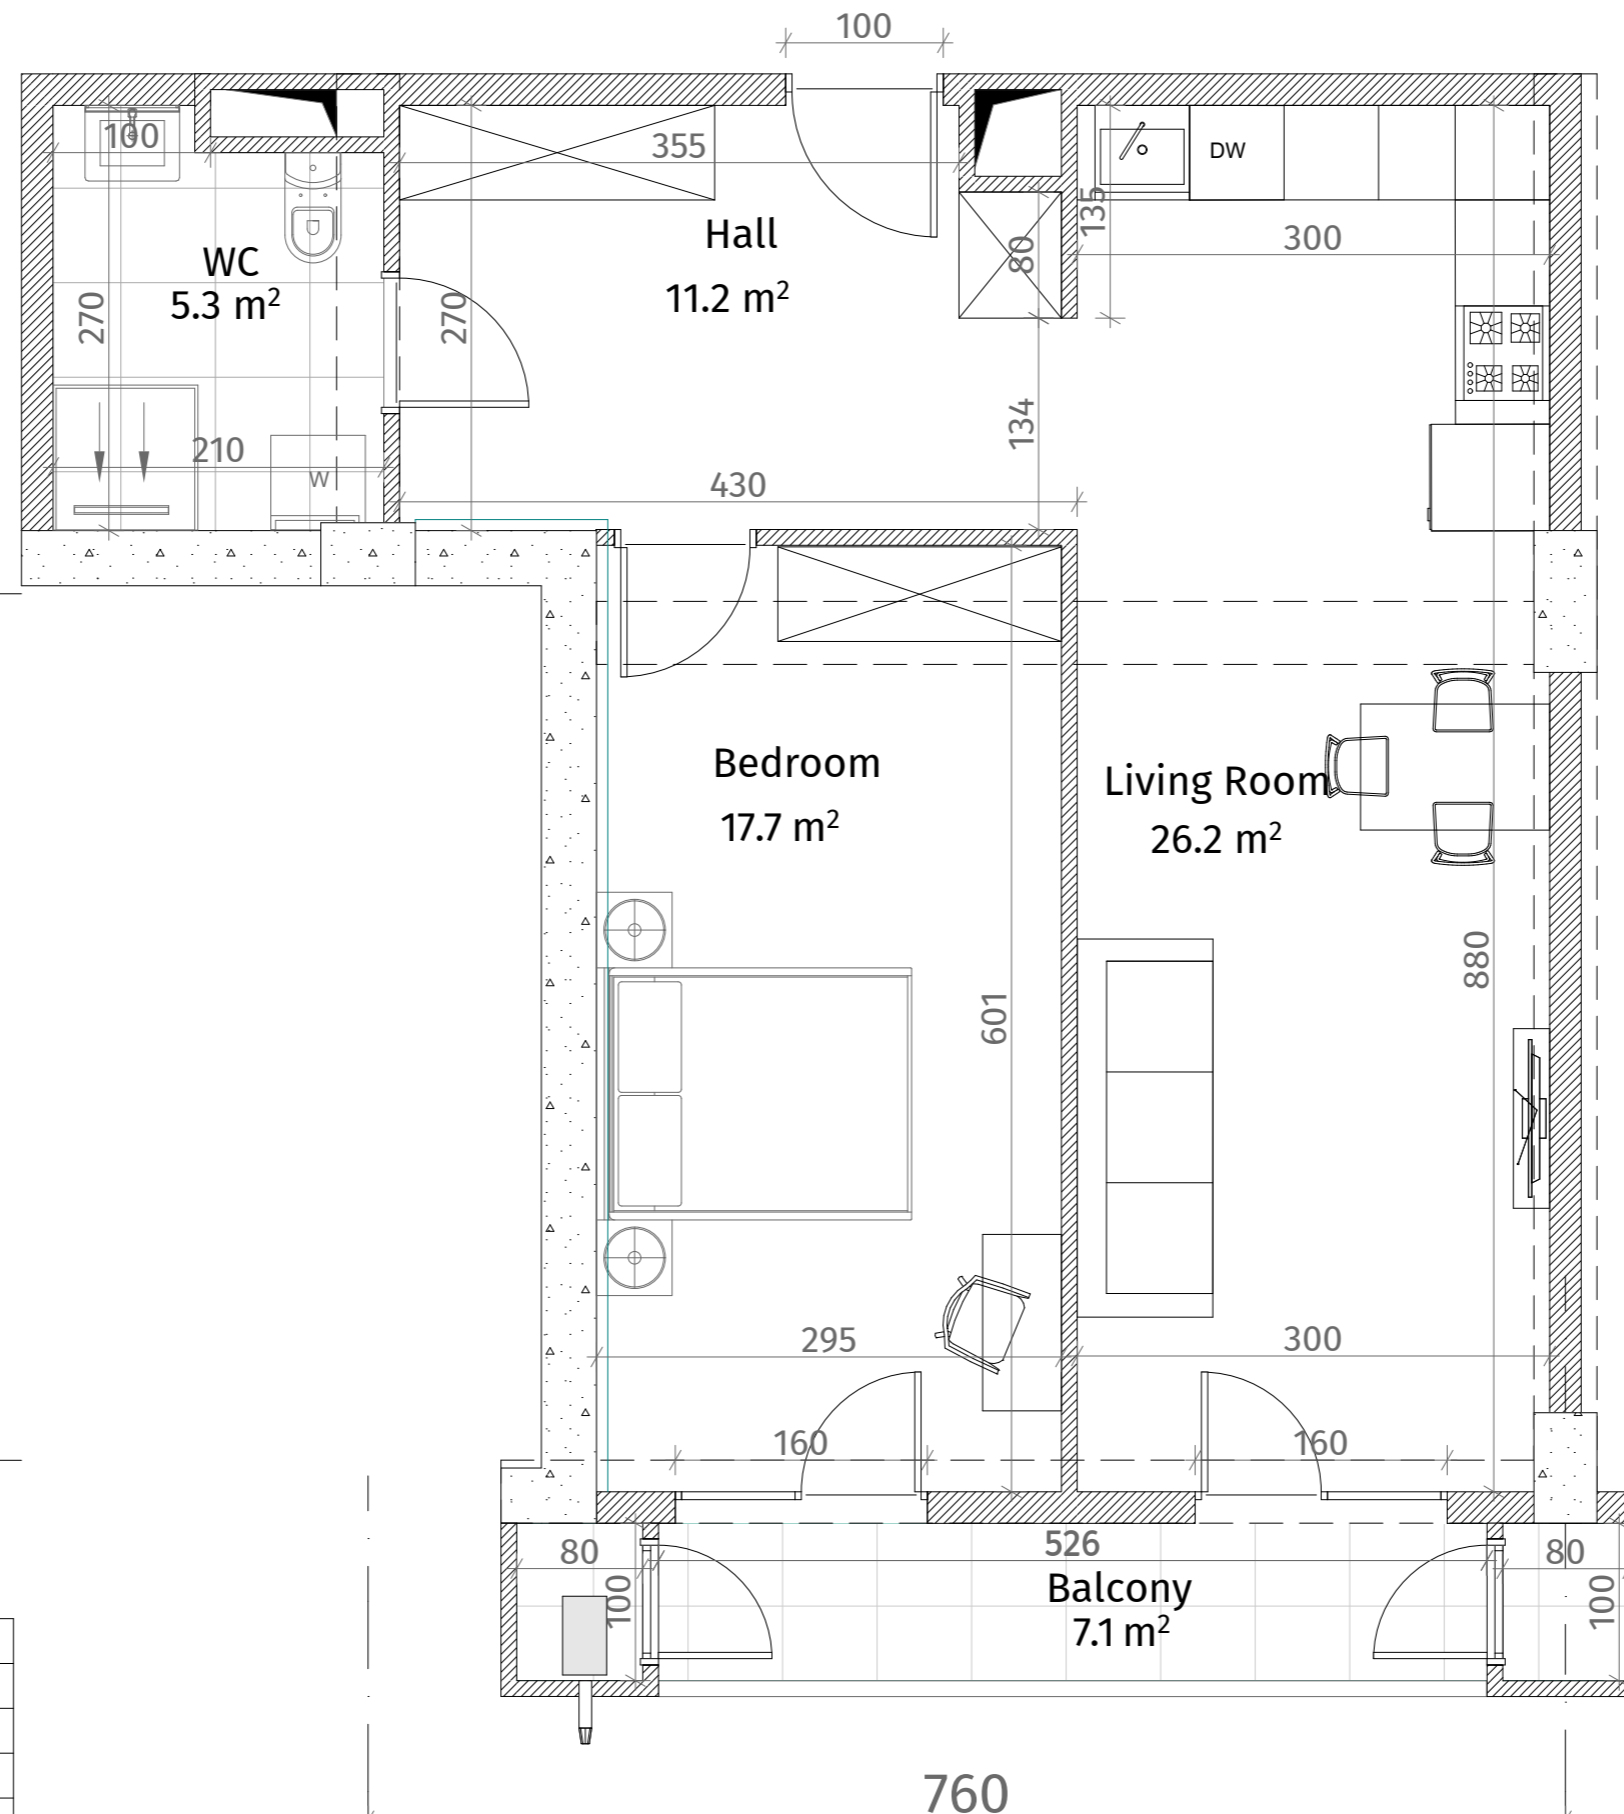

ურბან ისტ  
სართული 12  
ბინა #220  
62.0+7.1=69.1

ექსპლიკაცია	
	რკინა-ბეტონი (სტოპი, ღრუბრები)
	ბლოკის კედელი (100-200 მმ)
	რიგული (500-400 მმ)
	შახტის აღნიშვნა
	თაბაშირ-მუყაოს ფილა
ჯარის სიმბოლე	
მოვიშული იატაკიდან ჯარამდე: 3.0 მ.	
მოვიშული იატაკიდან რიგულამდე: 2.7 მ.	

