




**თეთრი
კვანახი**

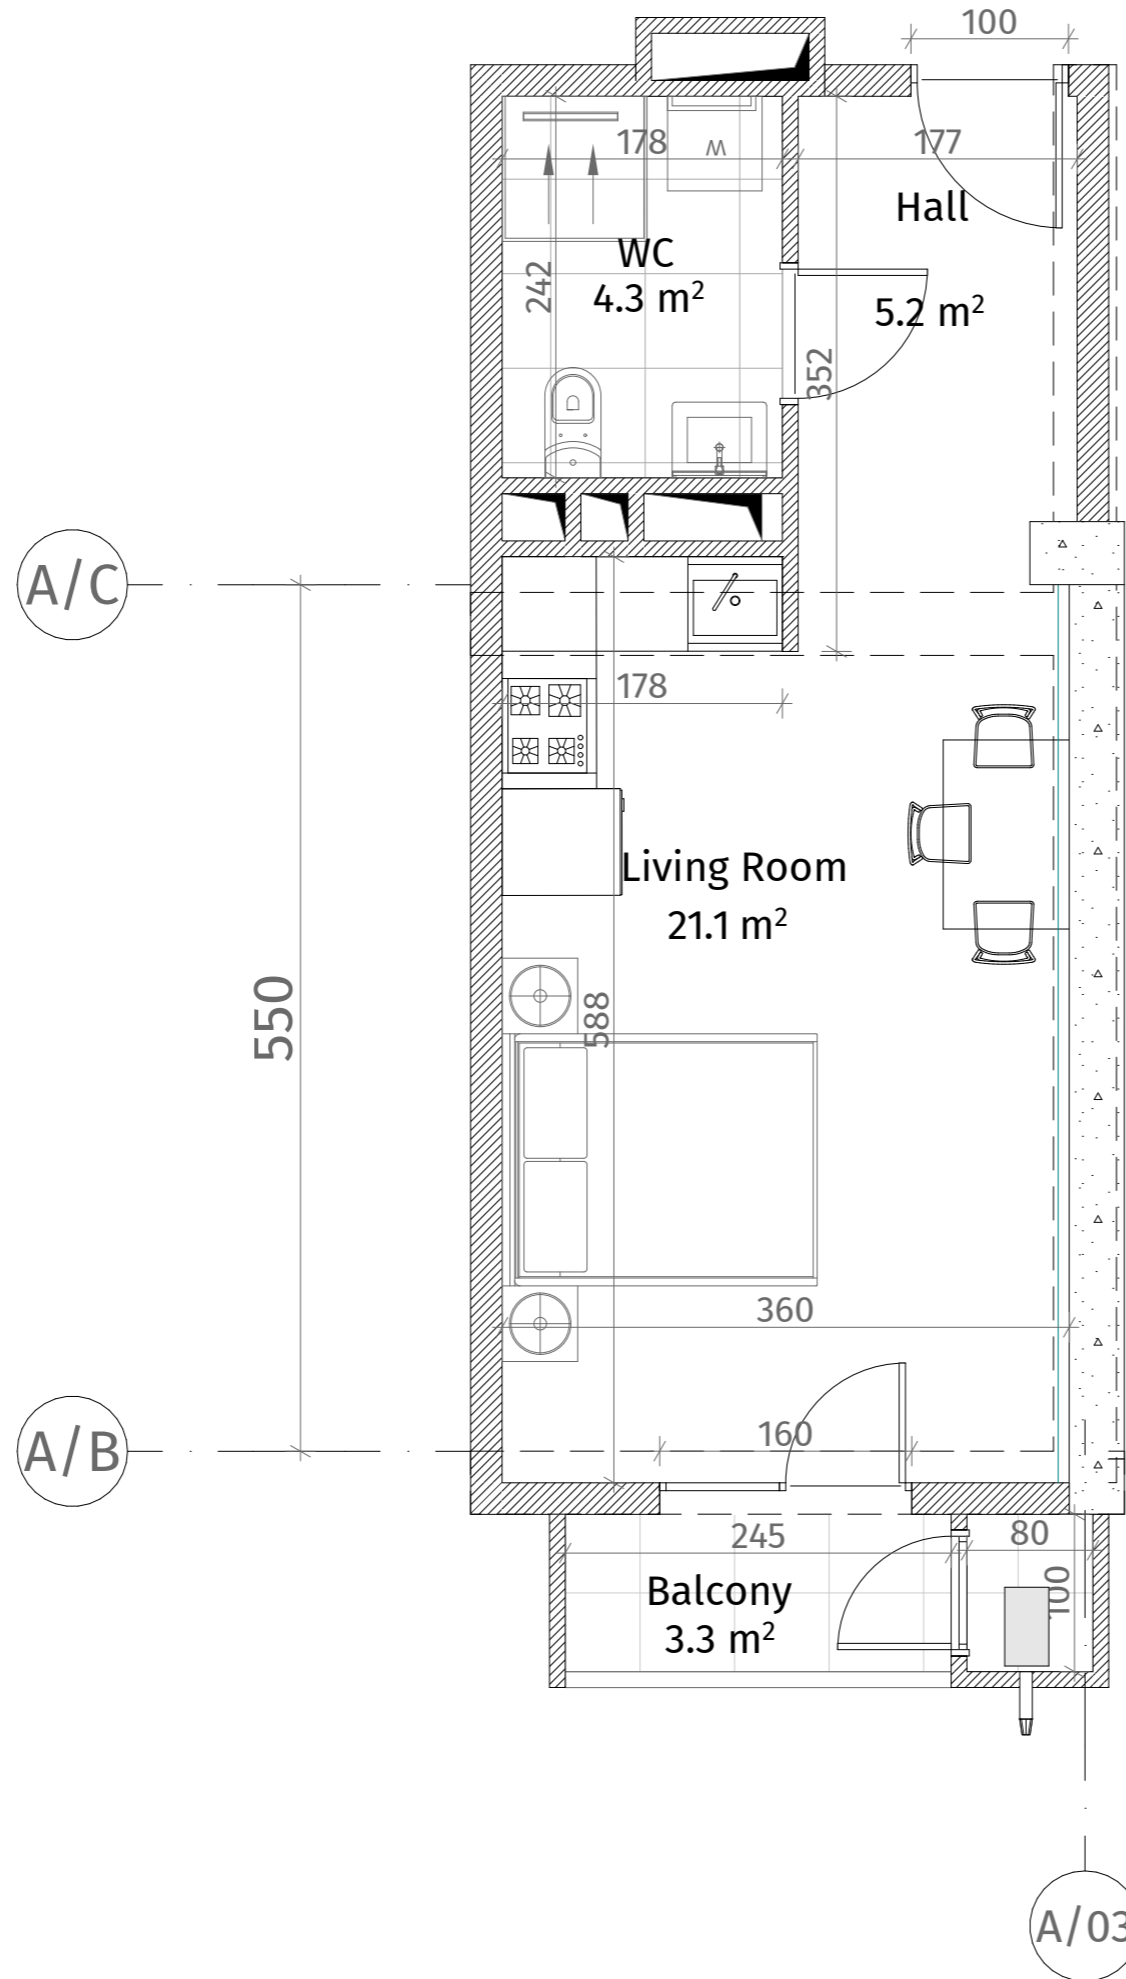

ურბან ისთ
სართული 13
ბინა #221
31.2+3.3=34.5

ექსპლიკაცია	
	რკინა-ბეტონი (სოლონი, ღიაფრეზა)
	ბლოკის კედელი (100-200 მმ)
	რიგული (500-400 მმ)
	შახტის აღმნიშვნელი
	თაბაშირ-მუყაოს ფილა
ჯარის სიმაღლე	
მოჭიმული იატაკიდან ჯარამდე: 3.0 მ.	
მოჭიმული იატაკიდან რიგულამდე: 2.7 მ.	

