




**თეთრი
კვანახი**

ურბან ისტ

სართული 13

ბინა #222
31.0+3.7=34.7

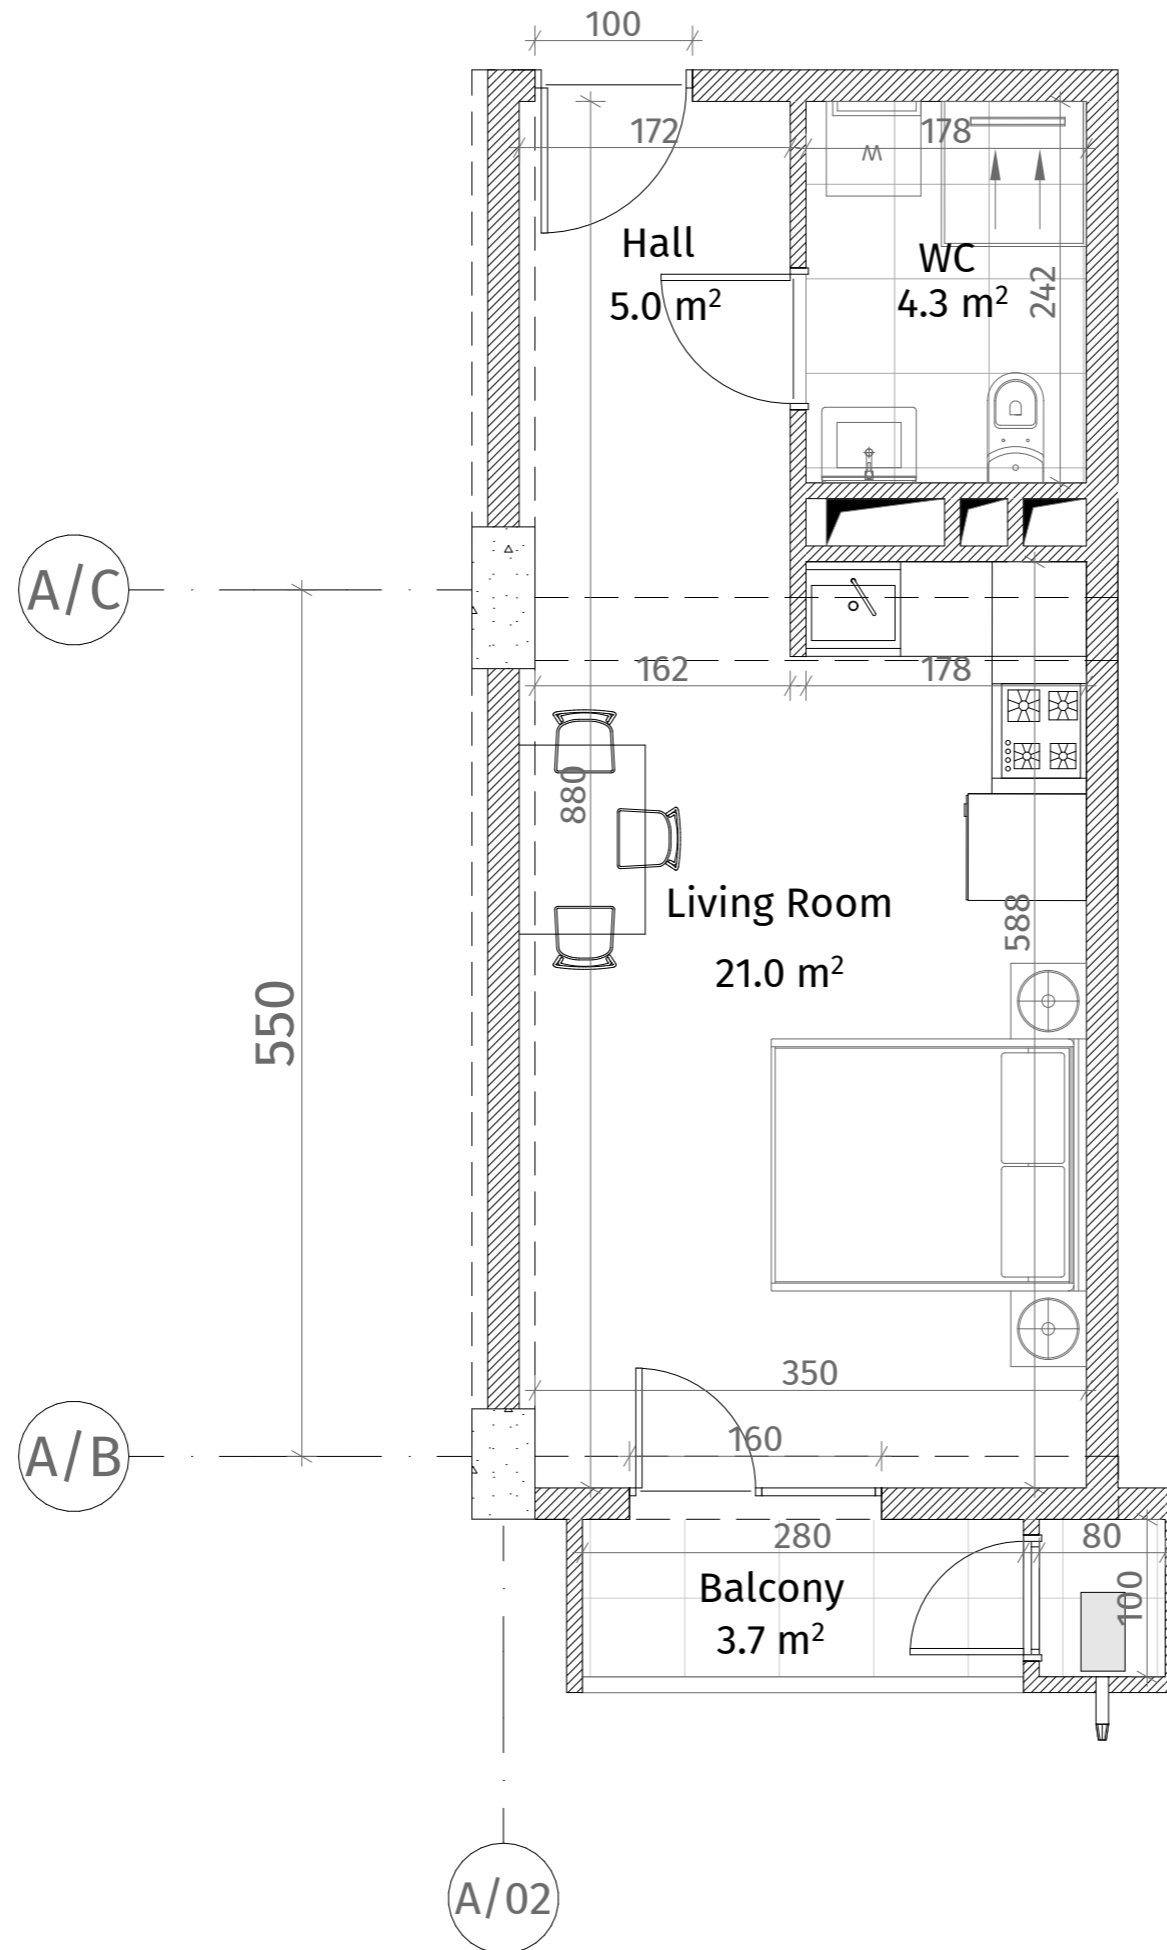

ექსპლიკაცია	
	კონკრეტული (პოლკონა, დიაფრაგმა)
	ბლოკის კედელი (100-200 მმ)
	რიგული (500-400 მმ)
	ფანჯრის აღნიშვნა
	თაბაშირ-მუყაოს ფილა
ჯარის სიმაღლე	
მოჭიმული იატაკიდან ჯარამდე: 3.0 მ.	
მოჭიმული იატაკიდან რიგულამდე: 2.7 მ.	

