




**თეთრი
კვანახი**

ურბან ისტ
სართული 13
ბინა #239
31.0+3.7=34.7

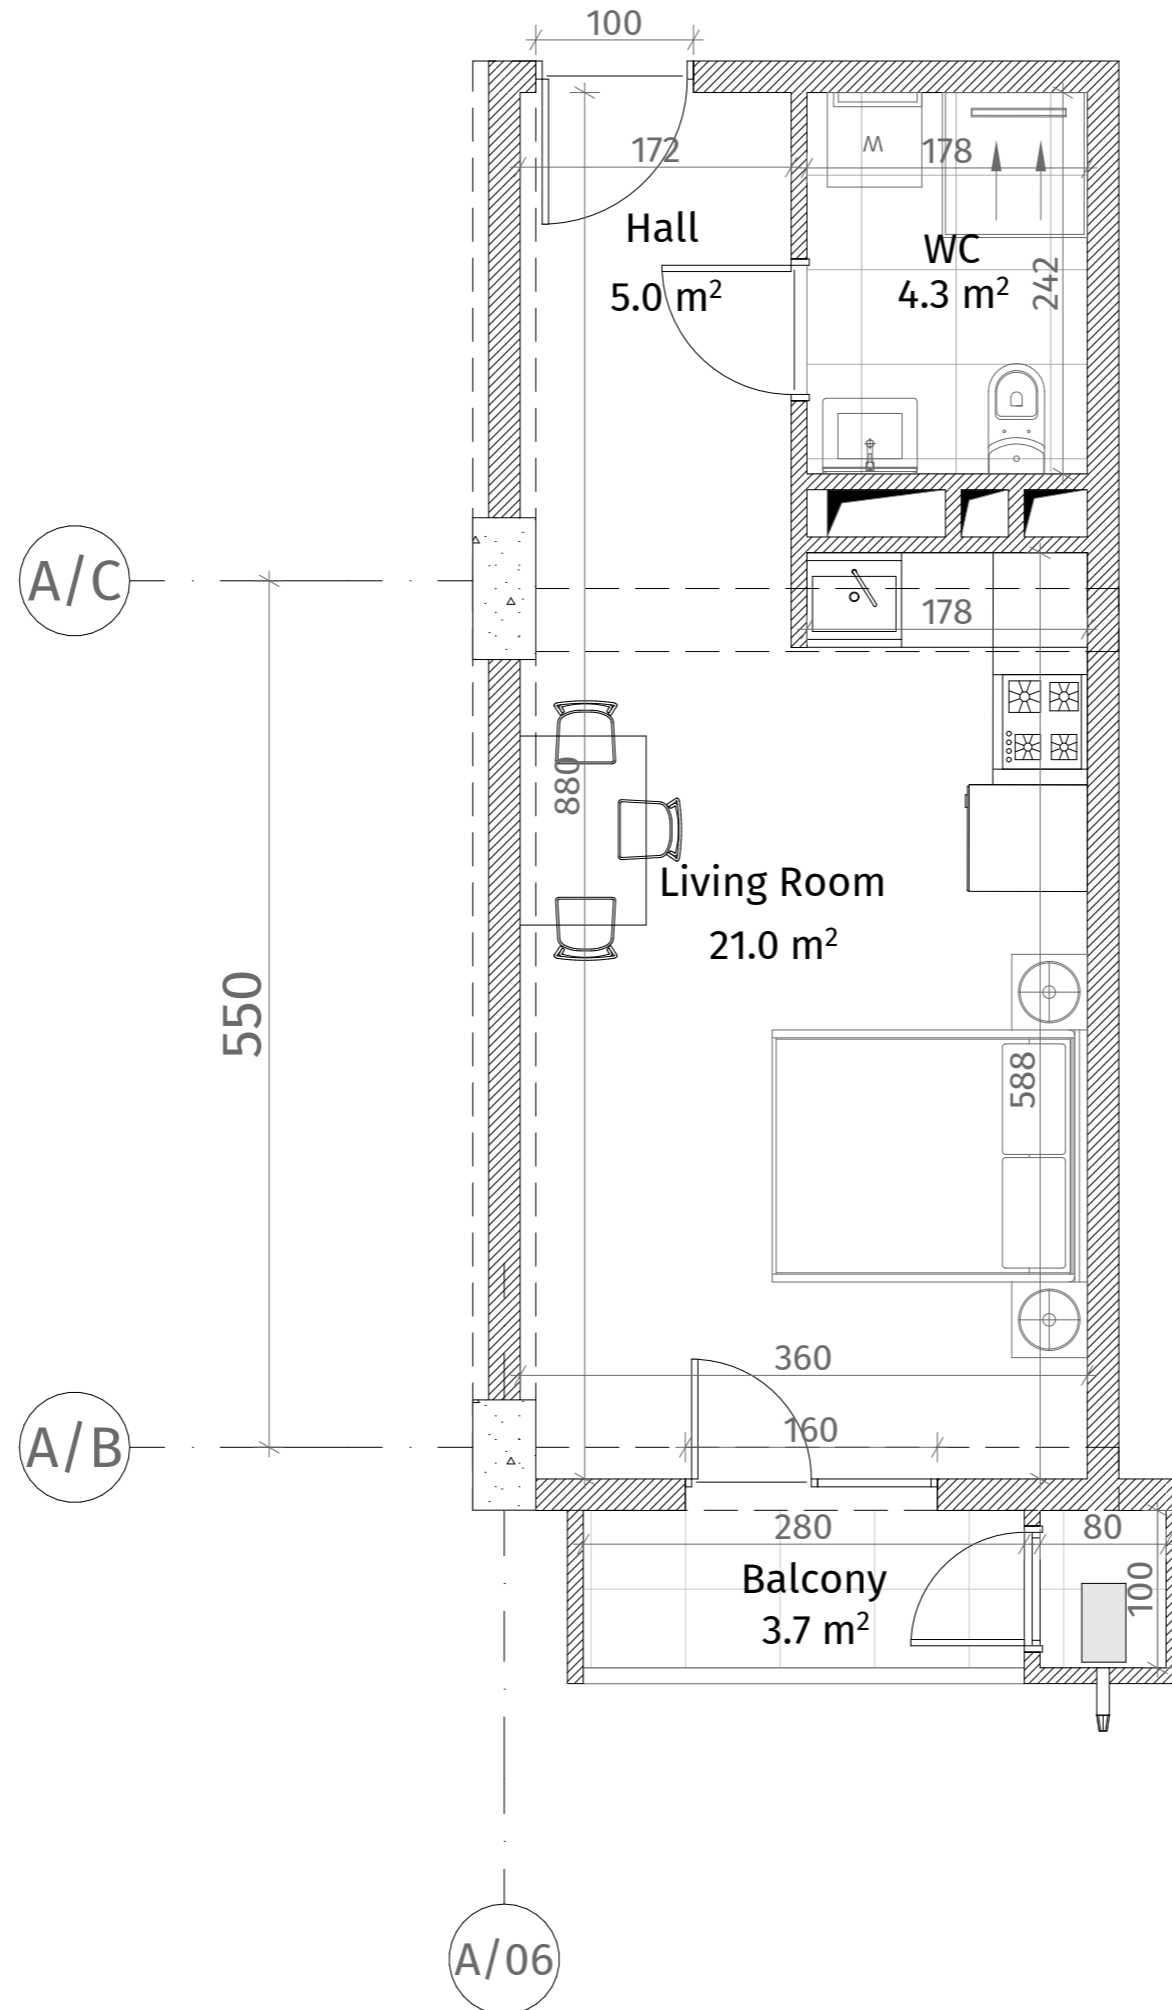

| ექსპლიკაცია | |
|--------------------------------------|----------------------------------|
| | რკინა-ბეტონი (სოლონი, დიაფრაგმა) |
| | ბლოკის კედელი (100-200 მმ) |
| | რიგული (500-400 მმ) |
| | შახტის აღმნიშვნელი |
| | თაბაშირ-მუყაოს ფილა |
| ჯარის სიმაღლე | |
| მოჭიმული იატაკიდან ჯარამდე: 3.0 მ. | |
| მოჭიმული იატაკიდან რიგულამდე: 2.7 მ. | |

