


**თეთრი  
კვანახი**

ურბან ისტ  
სართული 14  
ბინა #245  
70.7+8.0=78.7

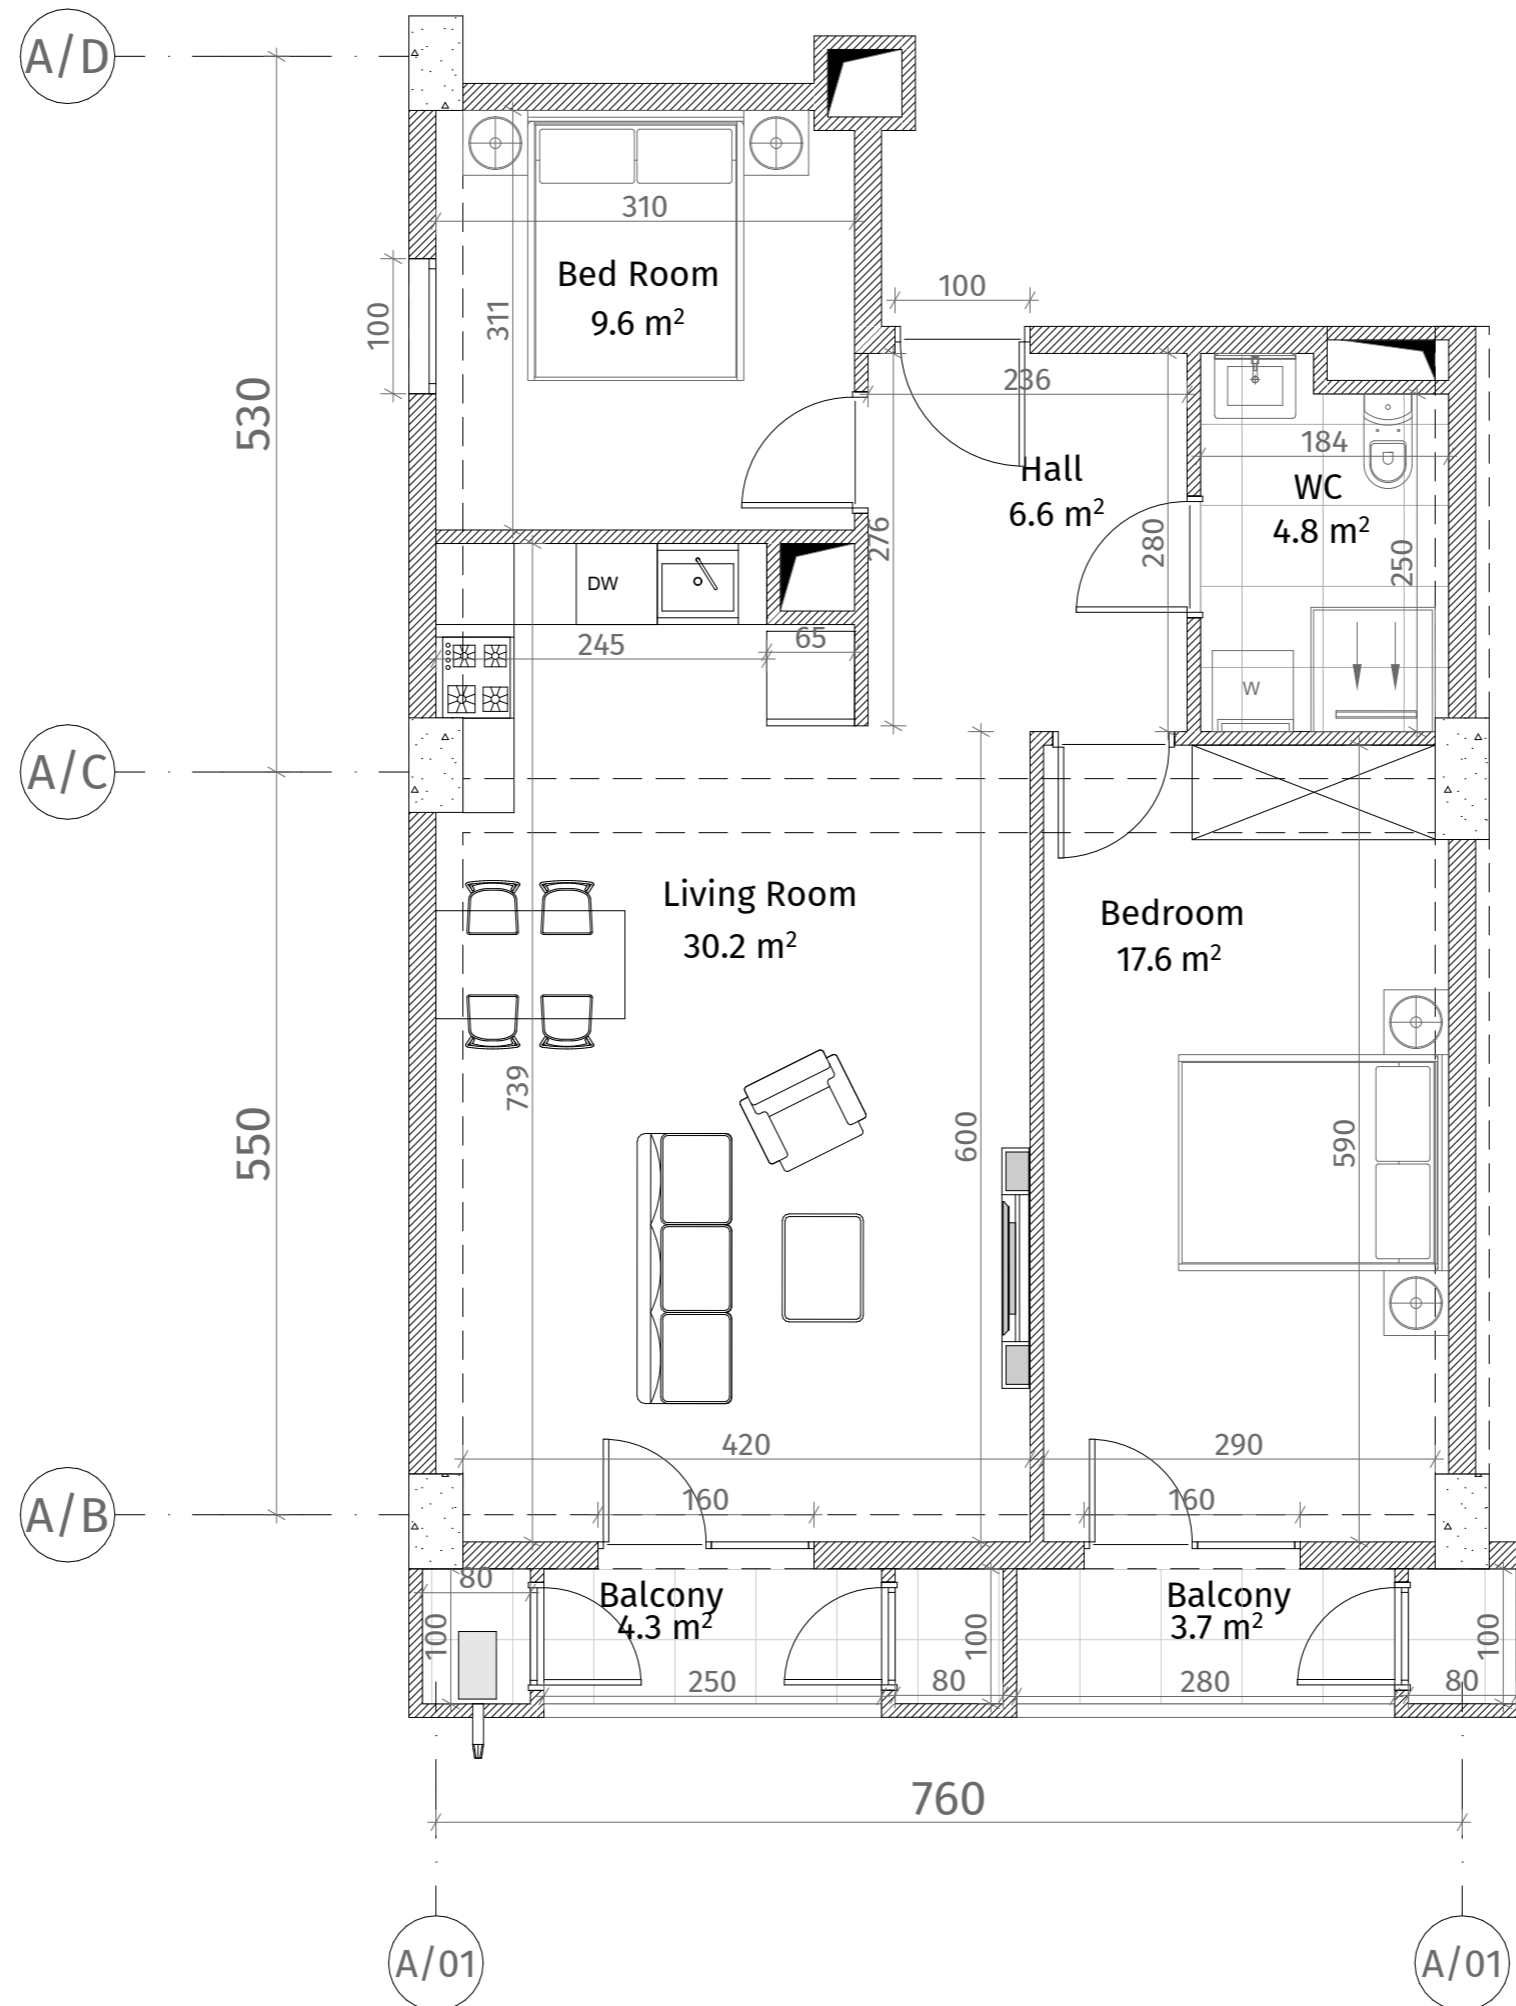

უძსპლინაზი	
	რკინა-ბეტონი (სოლონა, ღიაფრაგა)
	ბლოის აუღლი (100-200 მმ)
	რიგლი (500-400 მმ)
	შახის აღმნიშნული
	თაბაშირ-მუყაოს ფილა
ჰარის სიგალა	
მოჰიგული იბაბილან ჰარამბა: 3.0 მ.	
მოჰიგული იბაბილან რიგულამბა: 2.7 მ.	

