


**თეთრი
კვანახი**

ურბან ისტ
სართული 15
ბინა #267
70.7+8.1=78.8

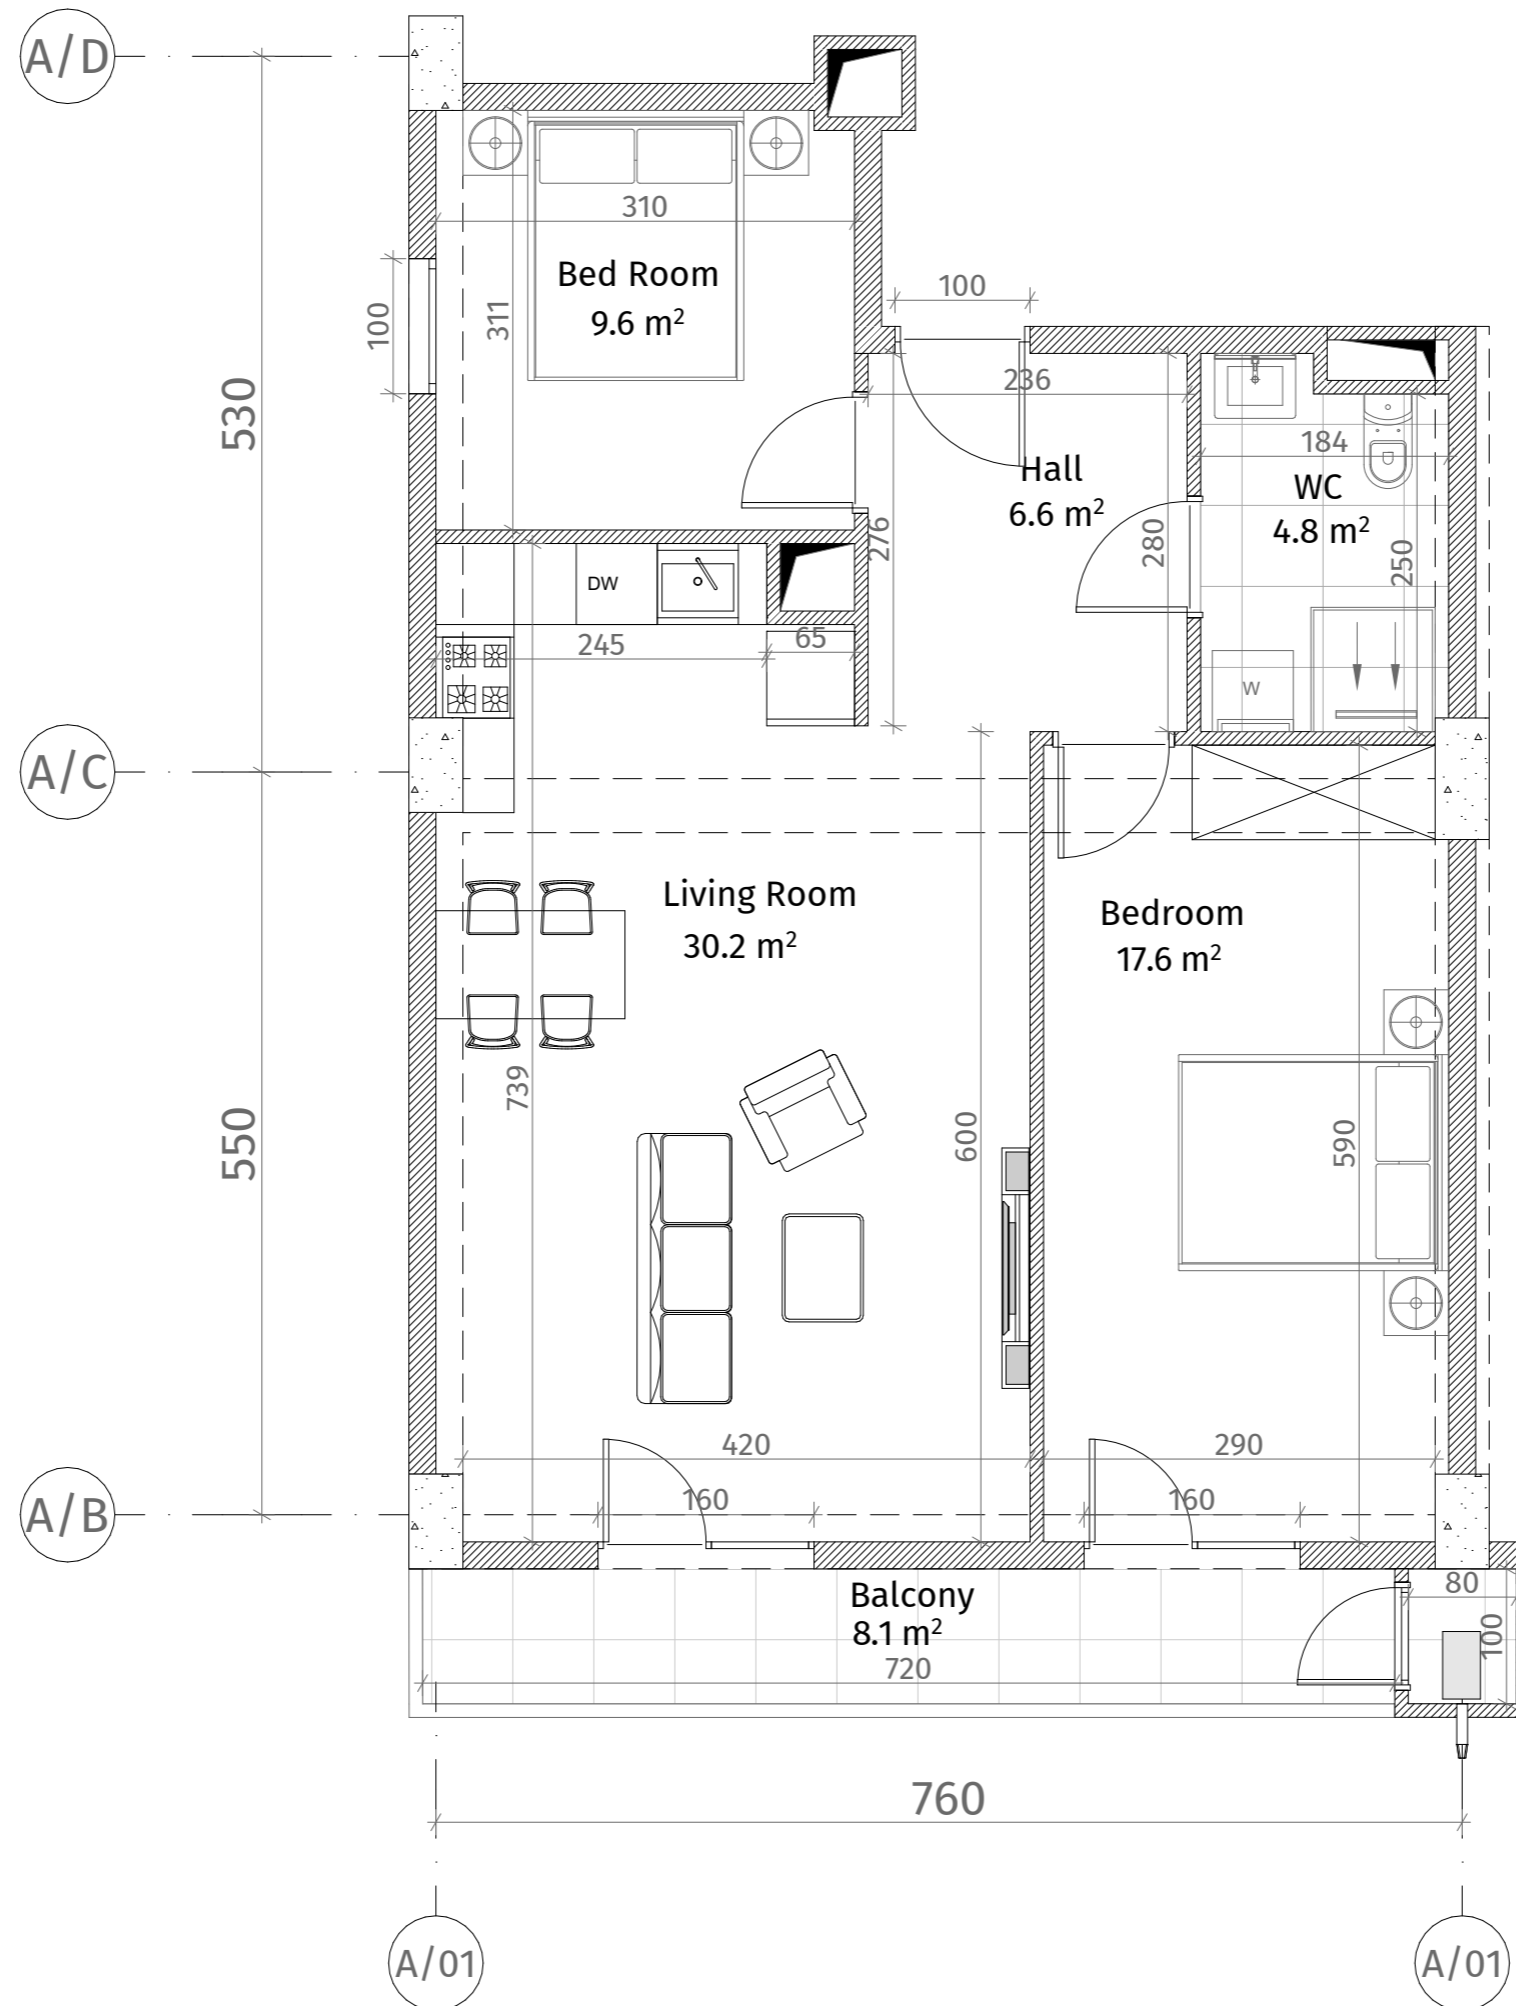

აქსონომეტრები	
	რკინა-ბეტონი (ბოლონა, ღიაფრაგა)
	ბლოკის აქლელი (100-200 მმ)
	რიგული (500-400 მმ)
	შახტის აღმნიშვნელი
	თაბაშირ-მუყაოს ფილა
ჰარის სიგალა	
მოჭიმული იატაკიდან ჰარამდე: 3.0 მ.	
მოჭიმული იატაკიდან რიგულამდე: 2.7 მ.	

