




**თეთრი  
კვანახი**

ურბან ისთ  
სართული 15  
ბინა #272  
42.4+7.5=49.9

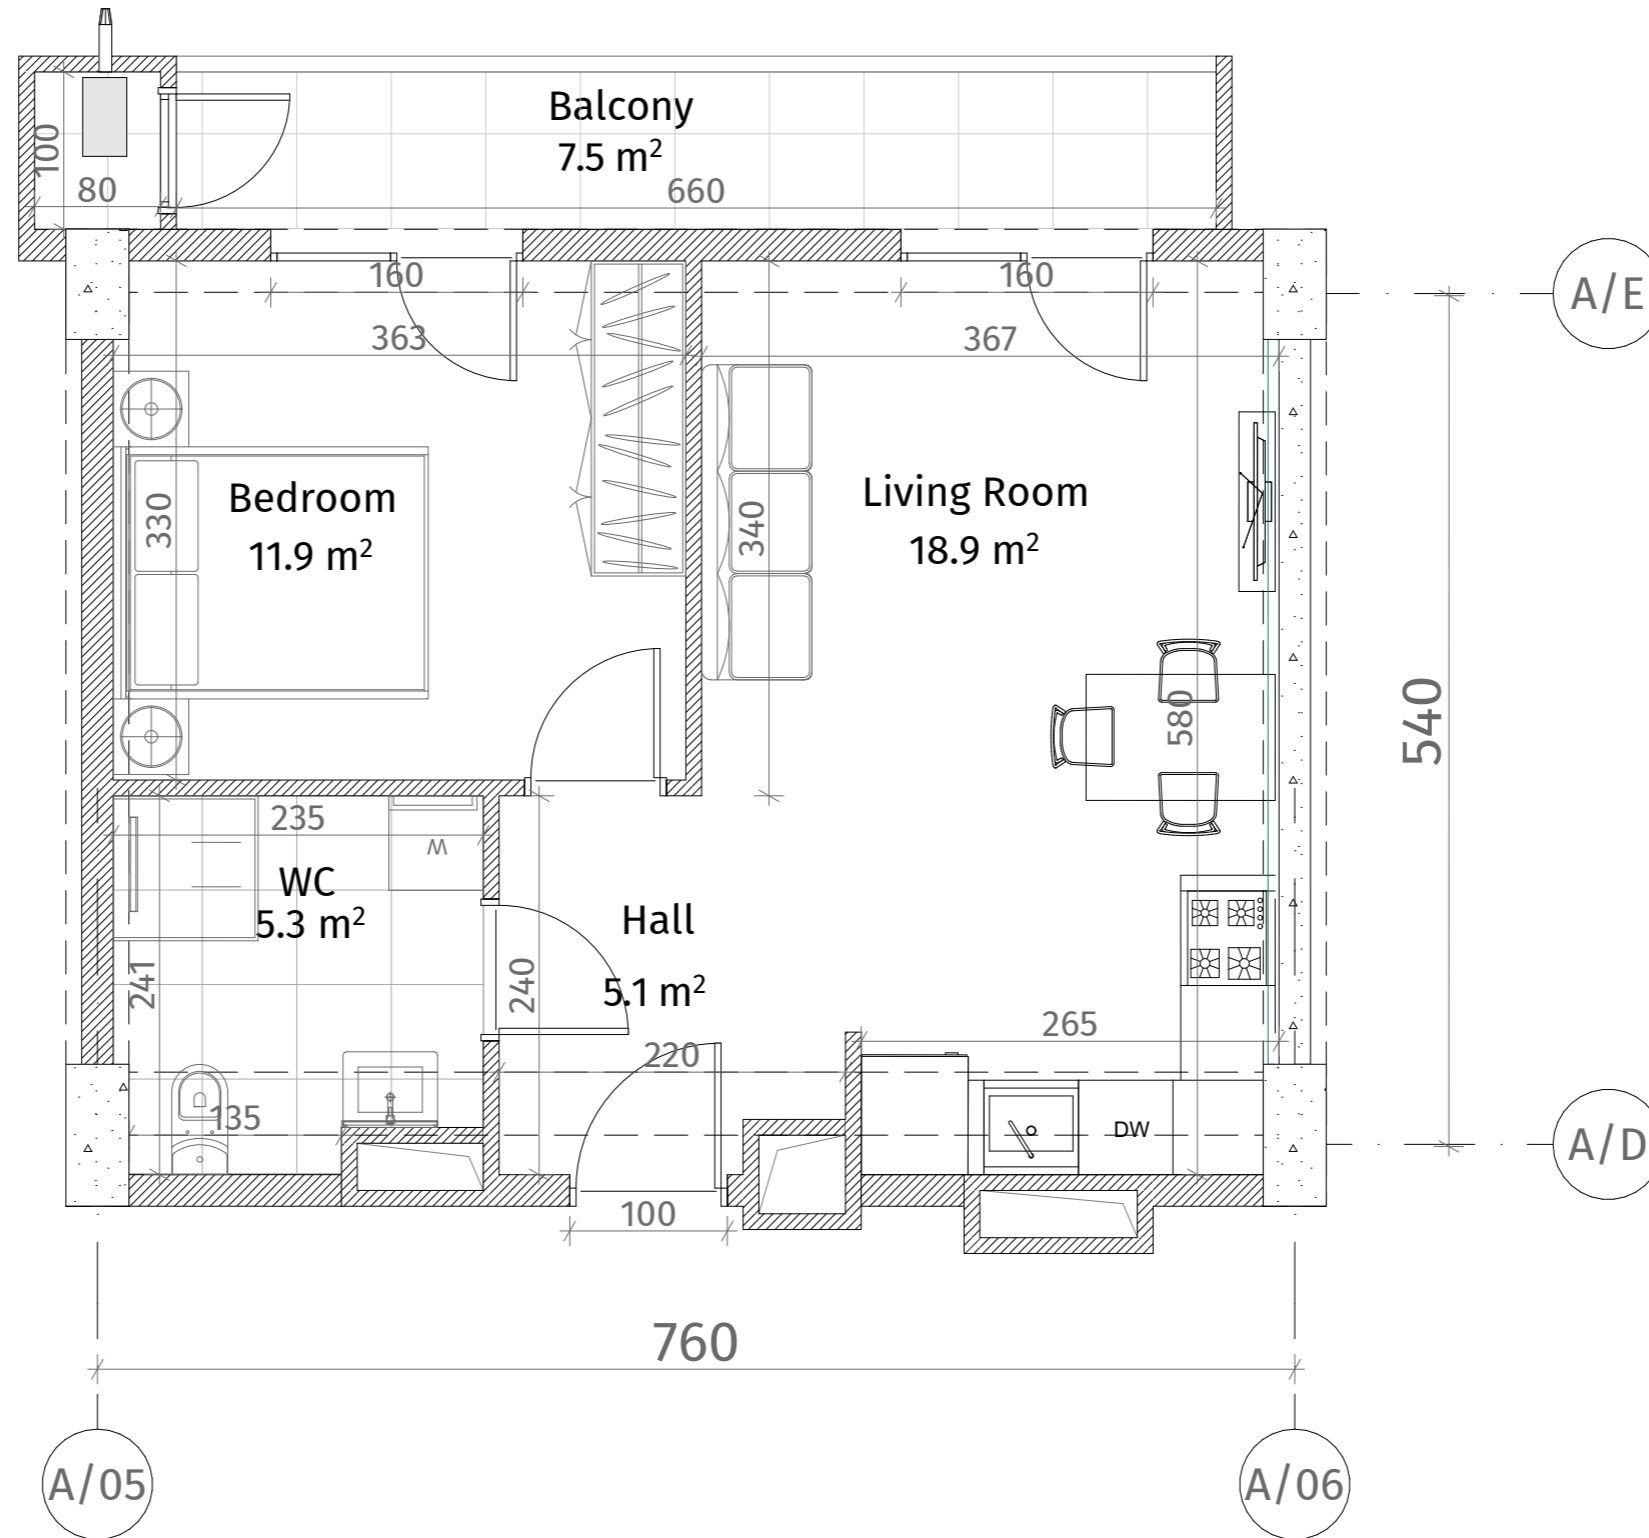

| ექსპლიკაცია                          |                                 |
|--------------------------------------|---------------------------------|
|                                      | რკინა-ბეტონი (სოლონი, ღიაფრეზა) |
|                                      | ბლოკის კედელი (100-200 მმ)      |
|                                      | რიგული (500-400 მმ)             |
|                                      | შახტის აღმნიშვნელი              |
|                                      | თაბაშირ-მუყაოს ფილა             |
| ჯარის სიმაღლე                        |                                 |
| მოჭიმული იატაკიდან ჯარამდე: 3.0 მ.   |                                 |
| მოჭიმული იატაკიდან რიგულამდე: 2.7 მ. |                                 |

