


**თეთრი
კვანახი**

ურბან ისტ

სართული 15

ბინა #275

42.4+7.4=49.8

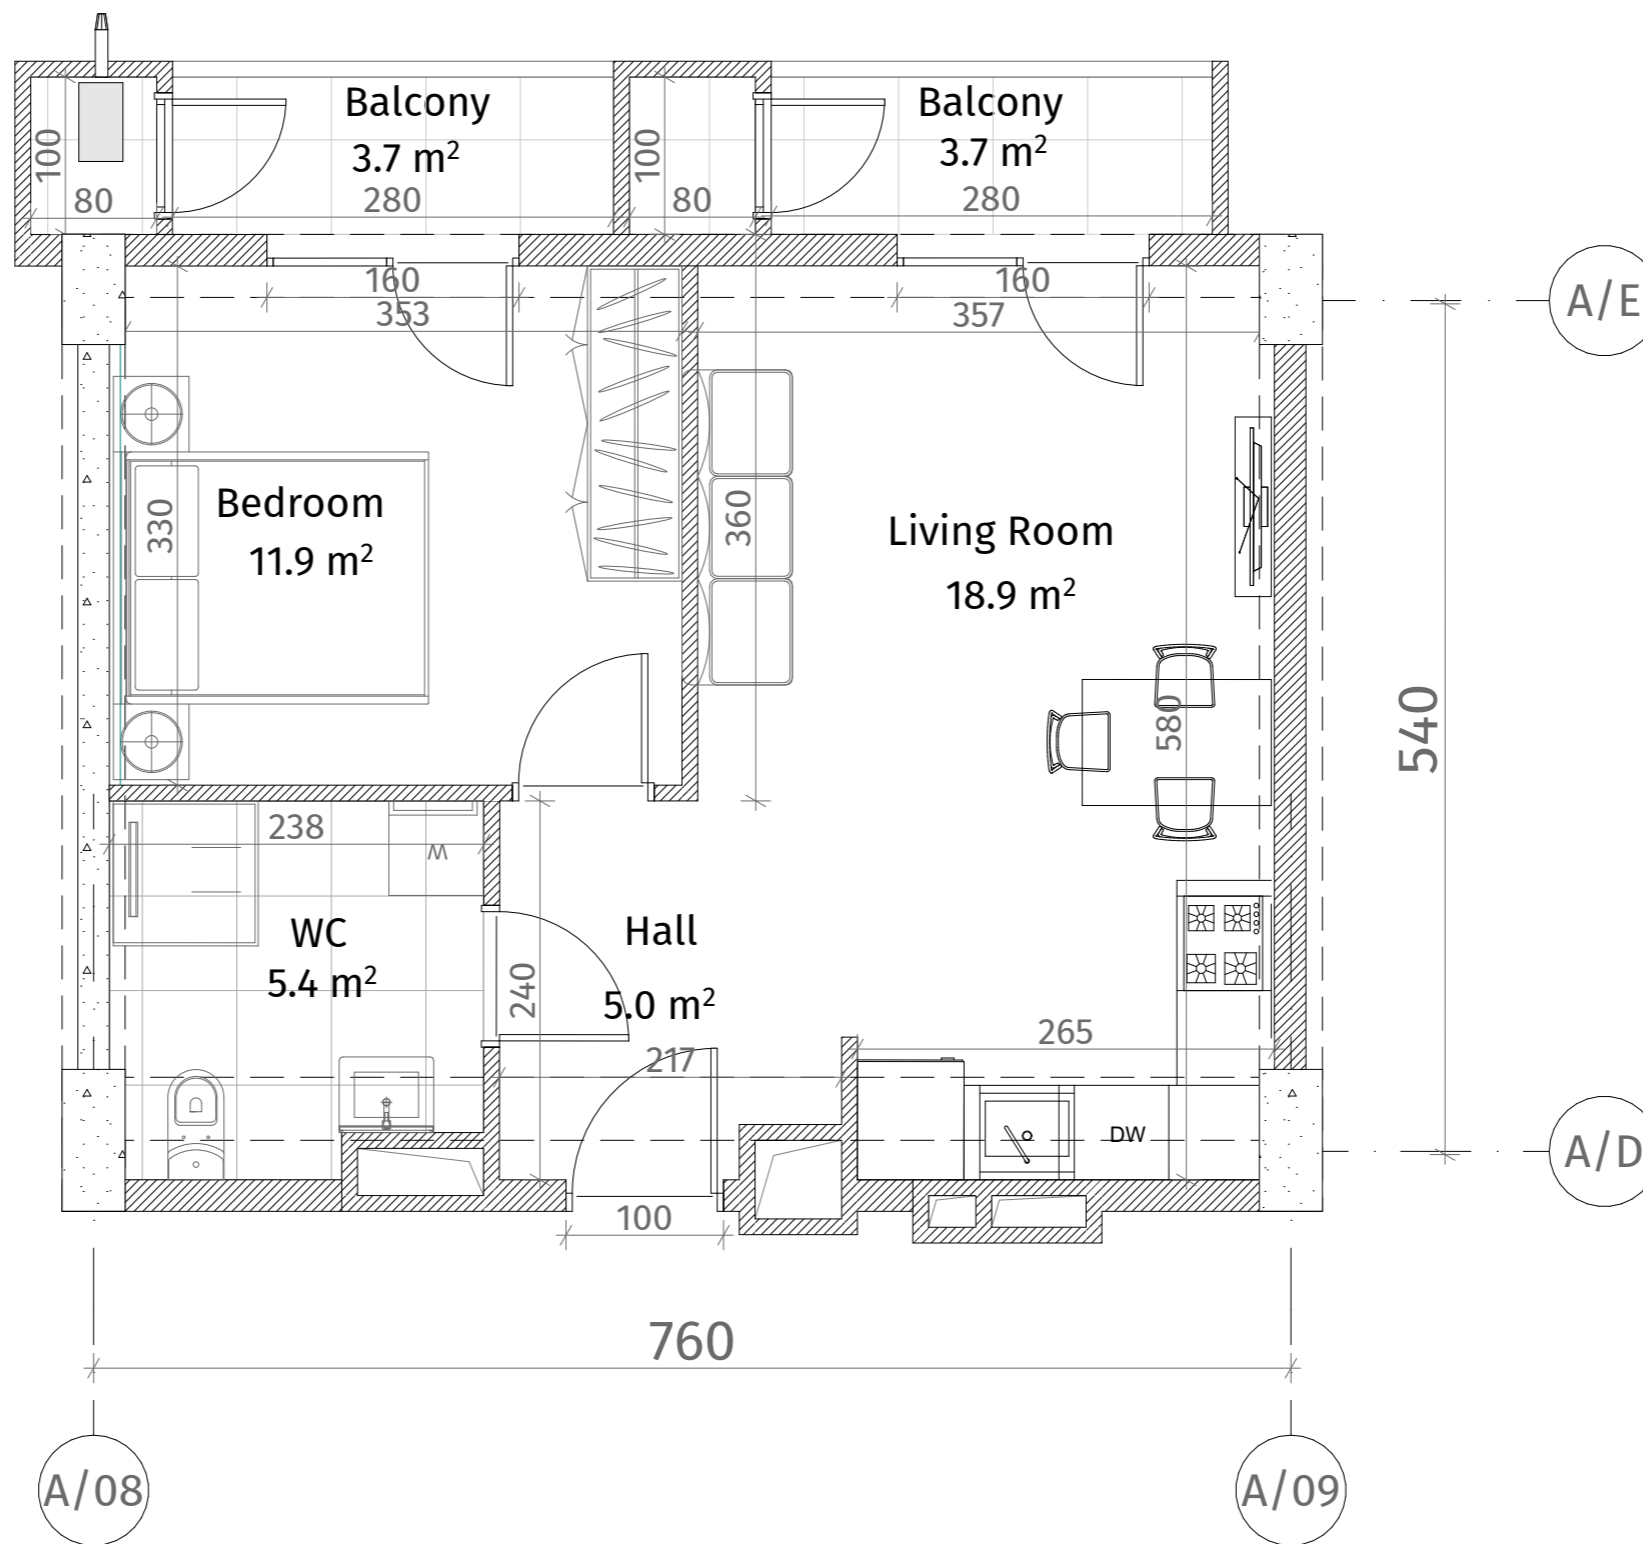

ექსპლიკაცია	
	რკინა-ბეტონი (სოლონი, დიფრაგმა)
	ბლოკის კედელი (100-200 მმ)
	რიგული (500-400 მმ)
	შახტის აღმნიშვნელი
	თაბაშირ-მუყაოს ფილა
ჯარის სიმაღლე	
მოჭიმული იატაკიდან ჯარამდე: 3.0 მ.	
მოჭიმული იატაკიდან რიგულამდე: 2.7 მ.	

