


**თეთრი
კვანახი**

ურბან ისტ
სართული 16
ბინა #289
70.7+8.0=78.7

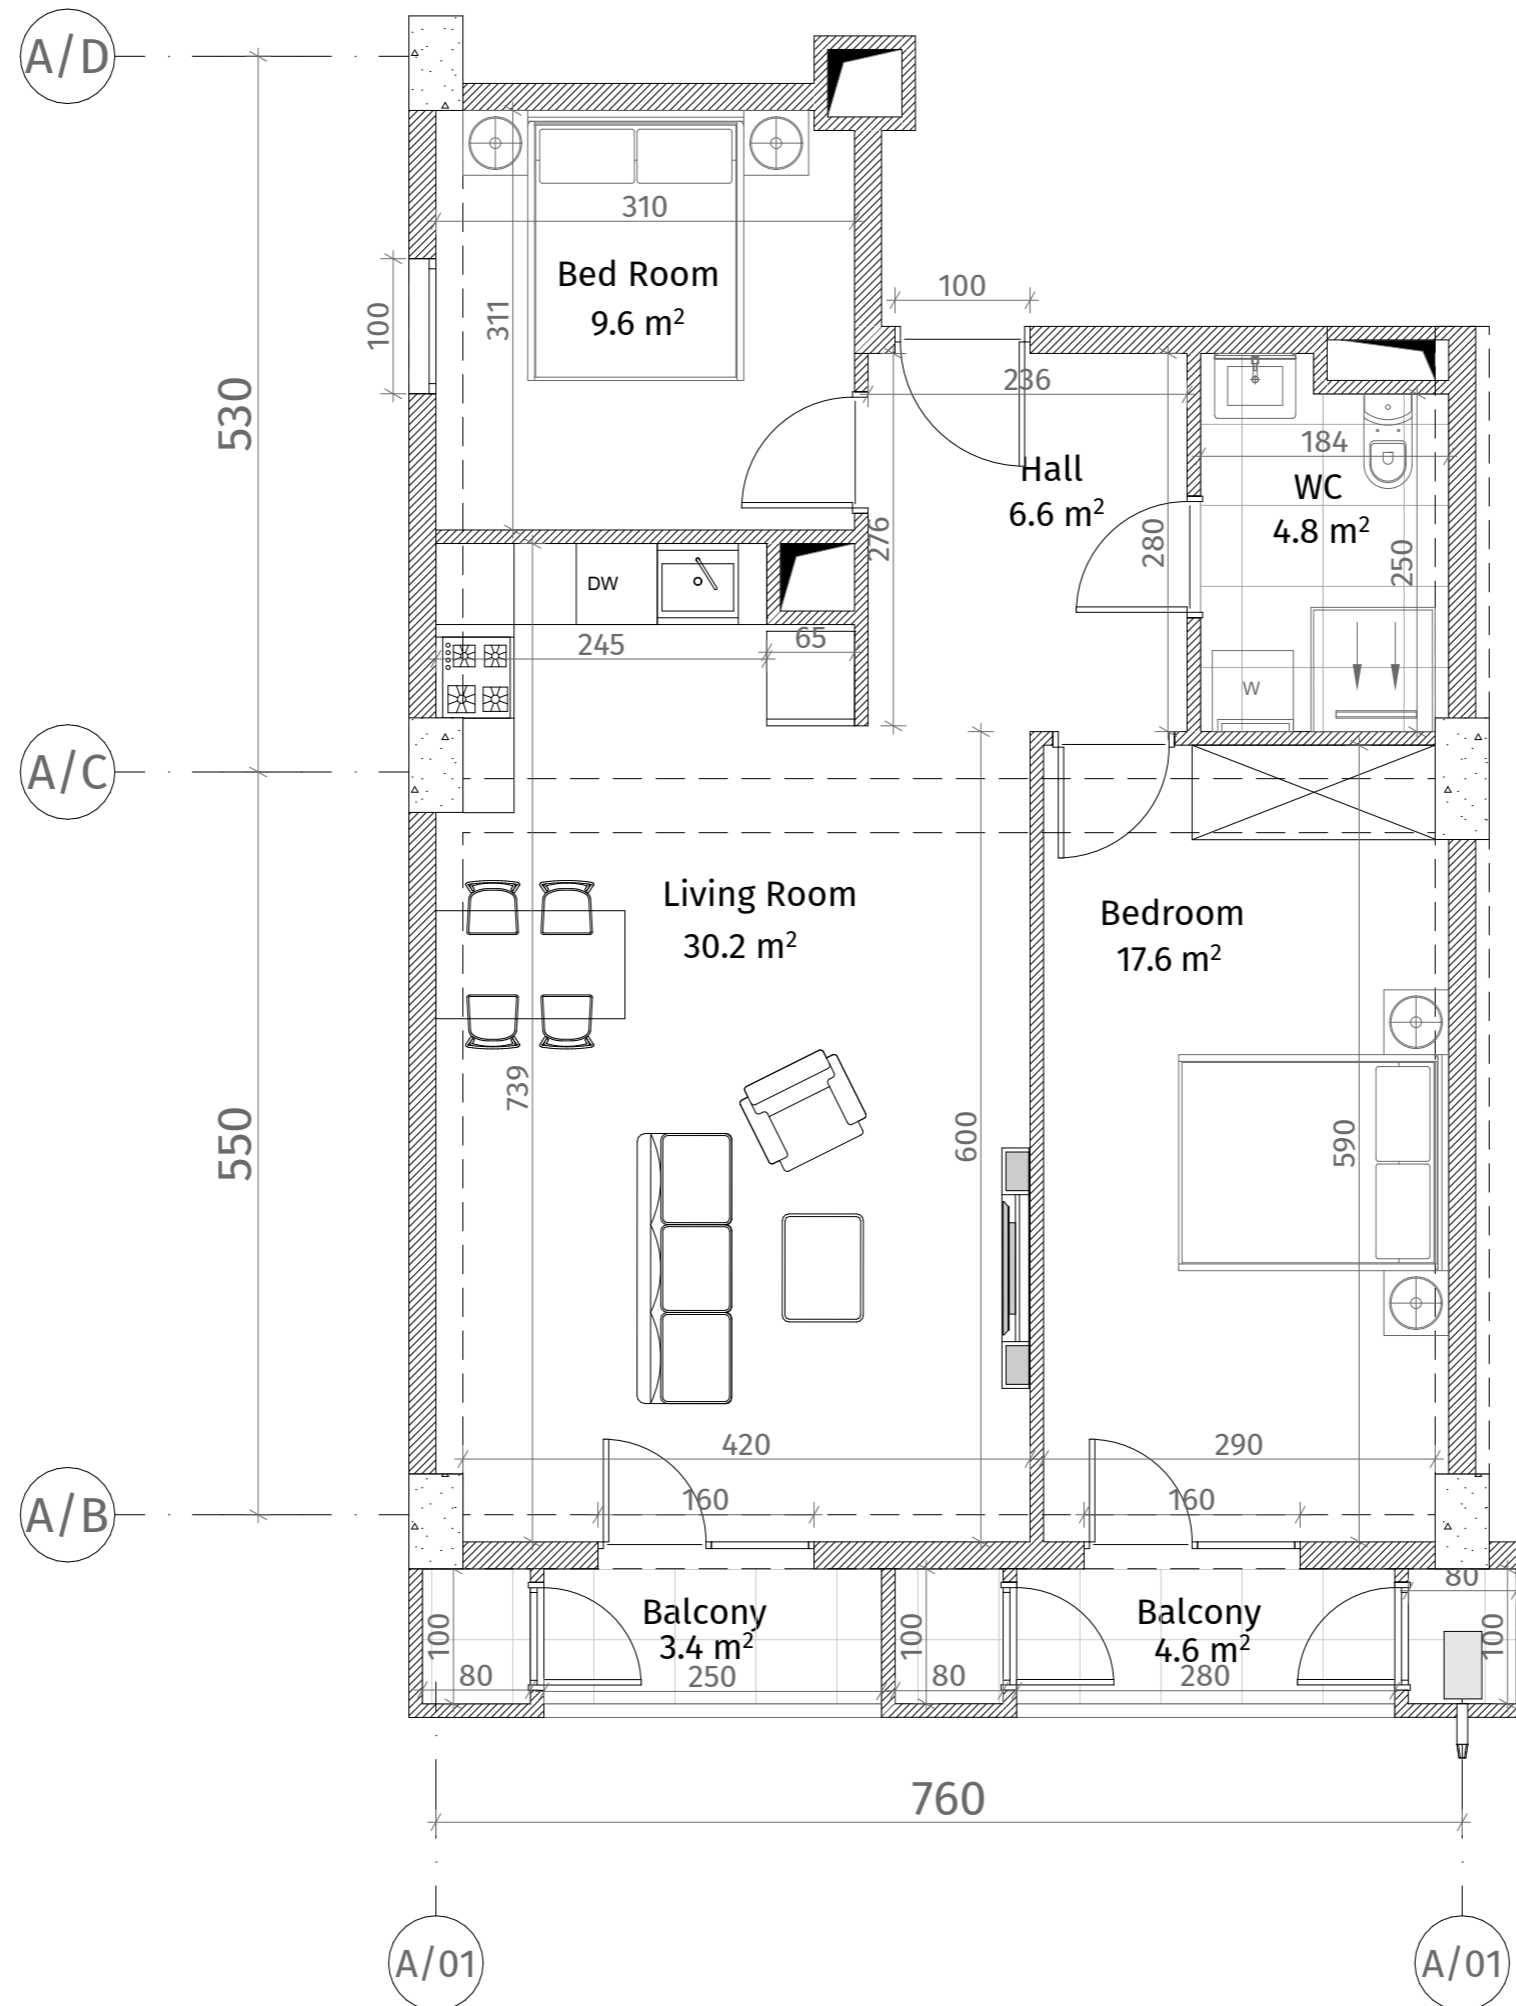

აქსელერაცია	
	კონკრეტის ბლოკი (ბლოკი, ლიფტის კაბა)
	ბლოკის აქსელი (100-200 მმ)
	ფიგურა (500-400 მმ)
	მუხის აღნიშვნა
	თაბაშირ-მუხის ფილა
ჭარის სივრცე	
მოქმედი ნაბაიდან ჭარბი: 3.0 მ.	
მოქმედი ნაბაიდან რიგული: 2.7 მ.	

