


**თეთრი  
კვანახი**

ურბან ისტ  
სართული 16  
ბინა #299  
46.7+5.6=52.3

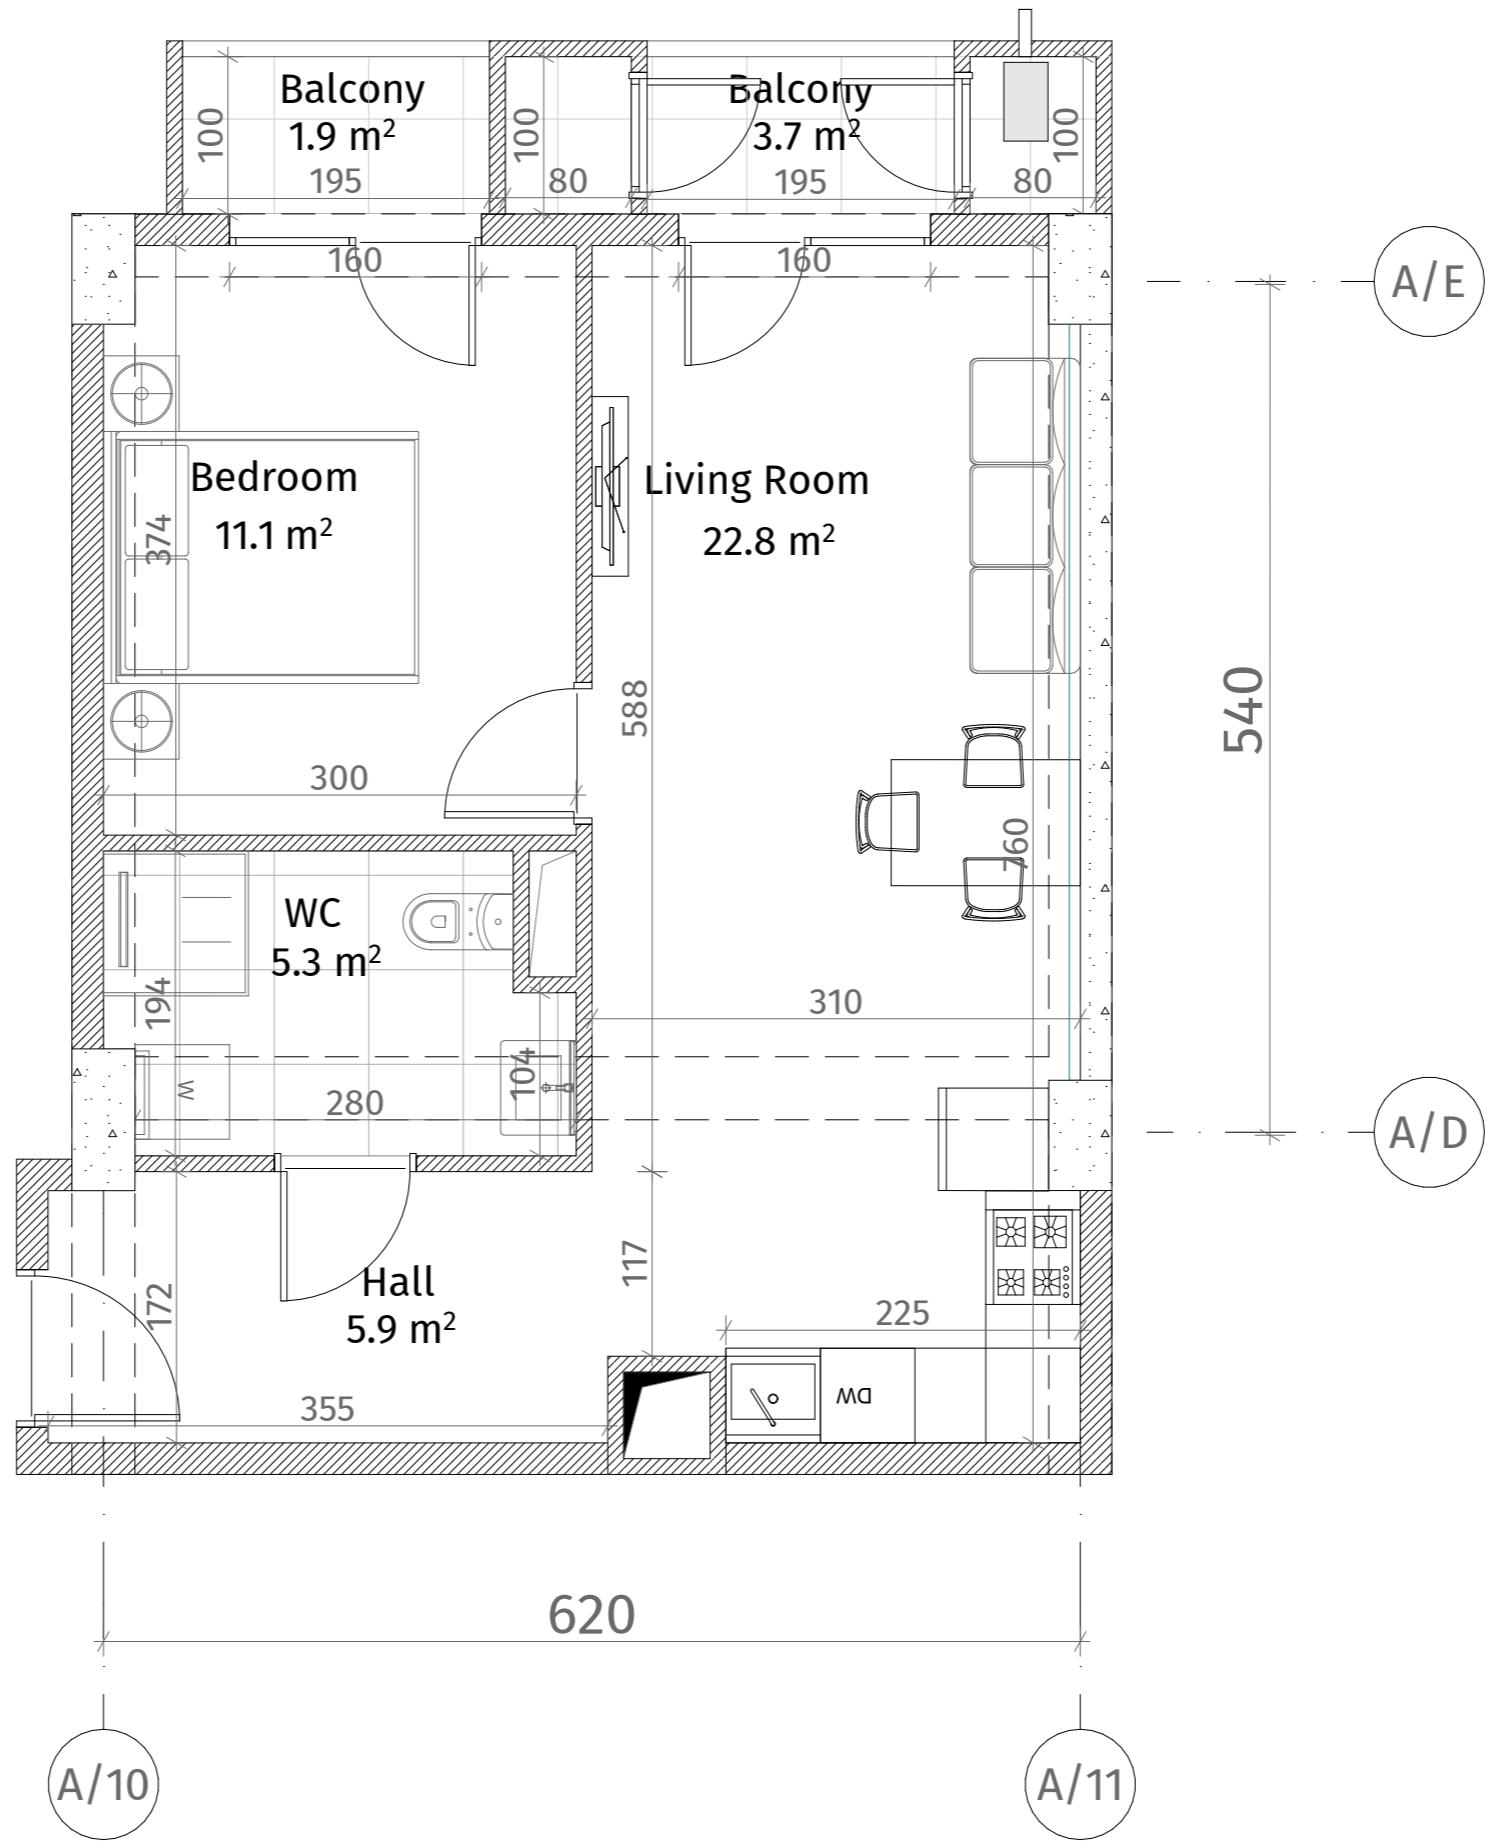

ექსპლიკაცია	
	რკინა-ბეტონი (კოლონა, ღიაფარგა)
	ბლოკის კედელი (100-200 მმ)
	რიგული (500-400 მმ)
	შახტის აღმნიშვნელი
	თაბაშირ-მუყაოს ფილა
ჯარის სიმაღლე	
მოჭიმული იატაკიდან ჯარამდე: 3.0 მ.	
მოჭიმული იატაკიდან რიგულამდე: 2.7 მ.	

