

**თეთრი  
კვანძები**


ა. პოლიტკოვსკაიას #12

ს/კ 01.14.05.008.394

სართული 2

ბინა #20  
114.5+11.7=126.2

ORD-3B-S

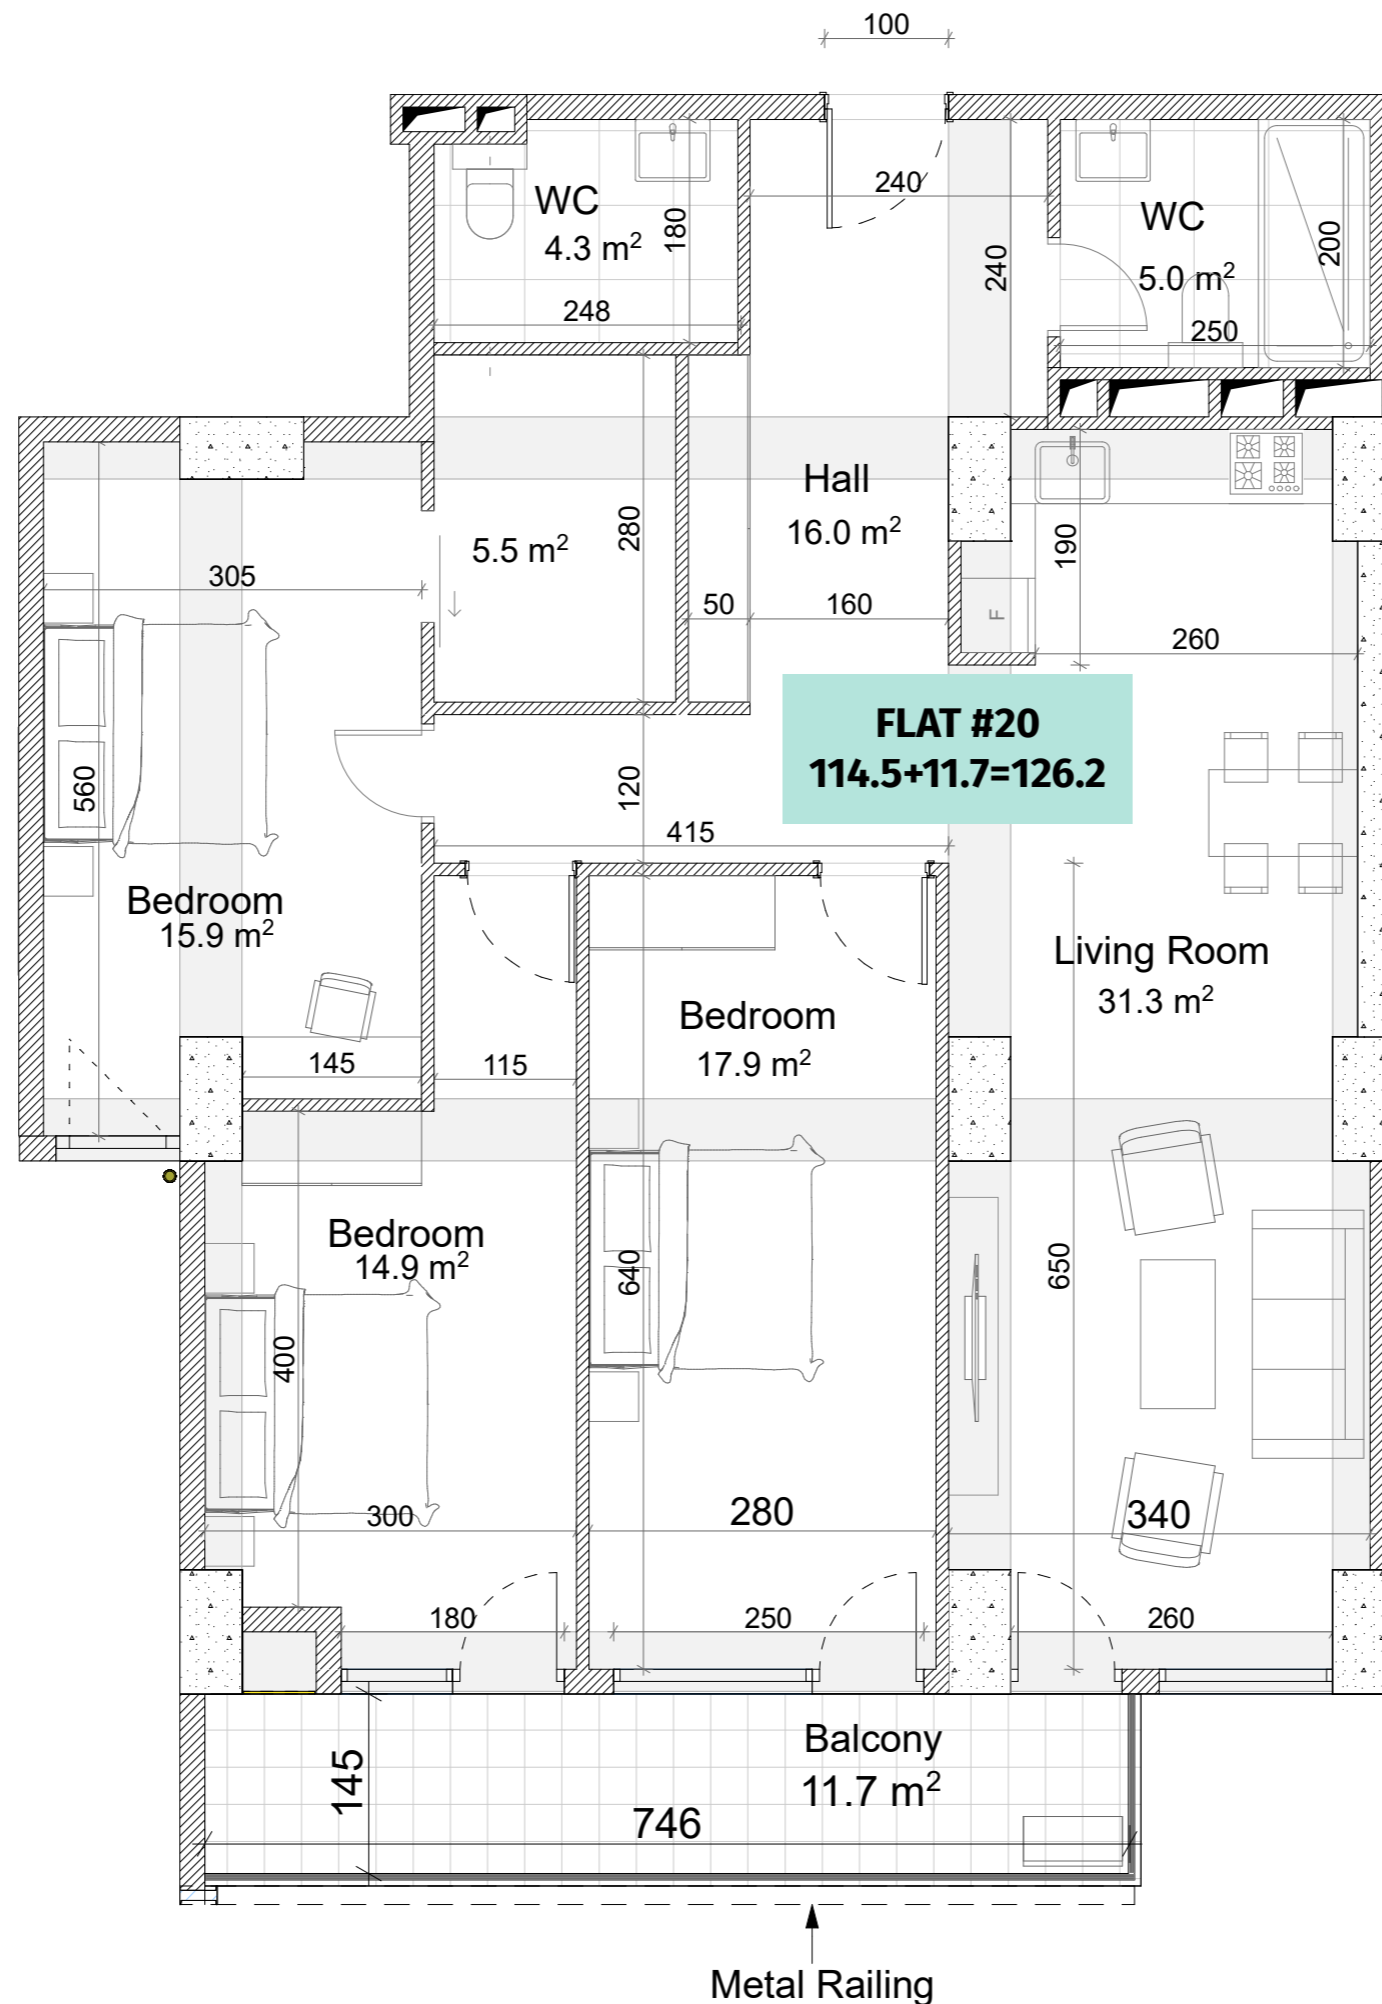

**FLAT #20**  
**114.5+11.7=126.2**

ქსკტიახცია	
	კონკრეტის ხაზი (პოლონი, დიაგრამა)
	ბლოკის კედელი (100-200 მმ)
	კიბედი (500-500 მმ)
	მეტალის რკინის ხაზი
	თავბრუნ-მუხარო ფილა

ჯანსაღი	
მომხმარებელი იკავებს ვაქცინაციას: 3.00 მ.	
მომხმარებელი იკავებს რიგულად: 2.70 მ.	

