

თეთრი
კვანძები

ა. პოლიტკოვსკაიას #12


ს/კ 01.14.05.008.394

სართული 3

ბინა #34

89.0+3.1+10.5=102.6

ORD-2B-S-L

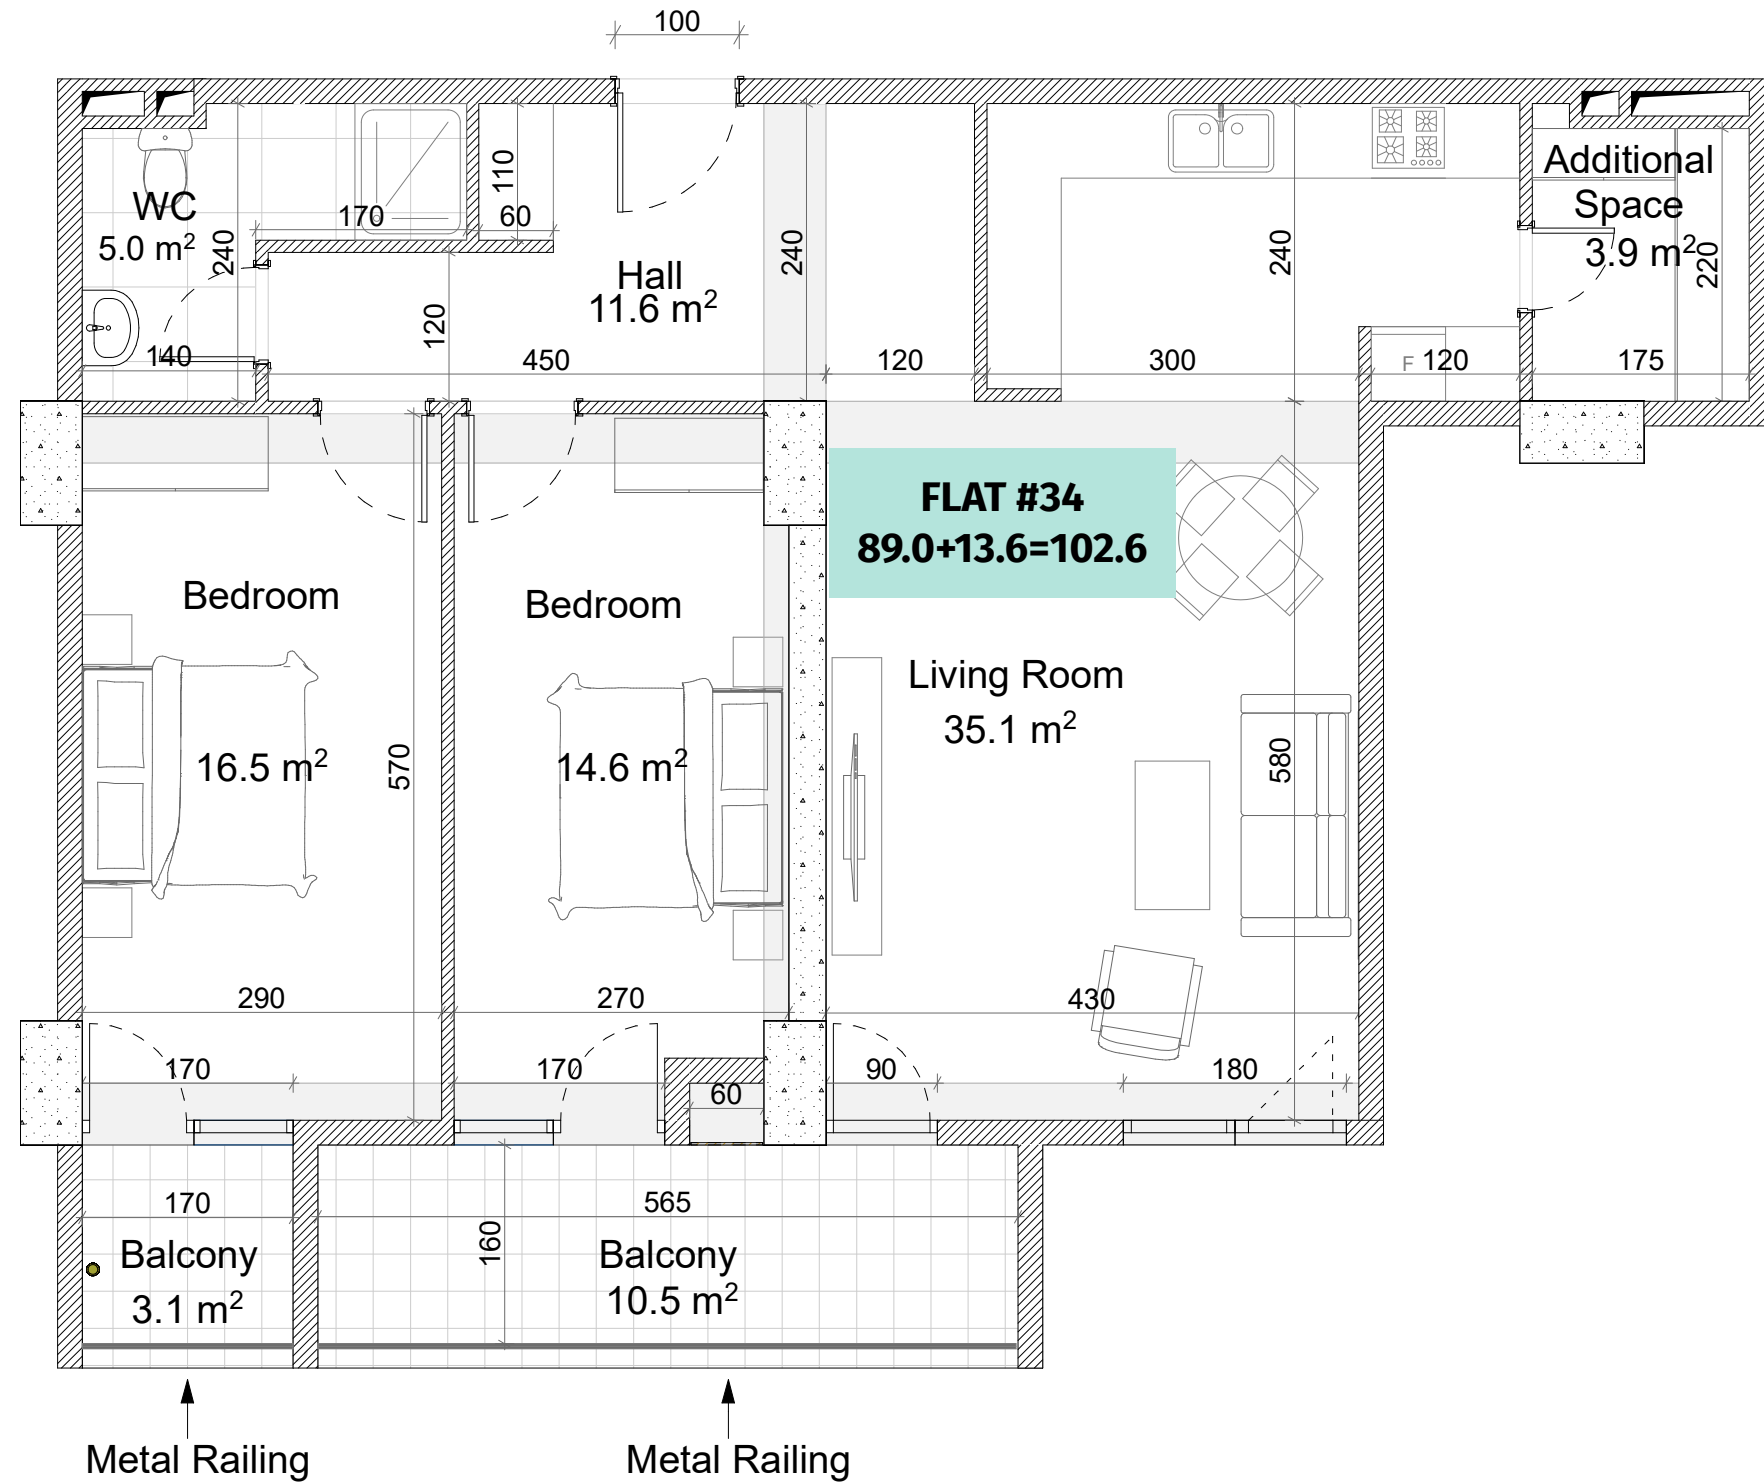

აქსელისაზიანი	
	რკინა-ბეტონი (ჰოლონა, დიფრაგმა)
	ბლოკის კედელი (100-200 მმ)
	რიგული (500-500 მმ)
	შახტის აღმნიშვნელი

ჯარის სიმაღლე
მოჭიმული იახაიდან ჰარამბა: 3.00 მ.
მოჭიმული იახაიდან რიგულამბა: 2.70 მ.

