

**თეთრი
კვანძი**


ა. პოლიტკოვსკაიას #12

ს/კ 01.14.05.008.394

სართული 3

ბინა #35
114.5+14.6=129.1

ORD-3B-S

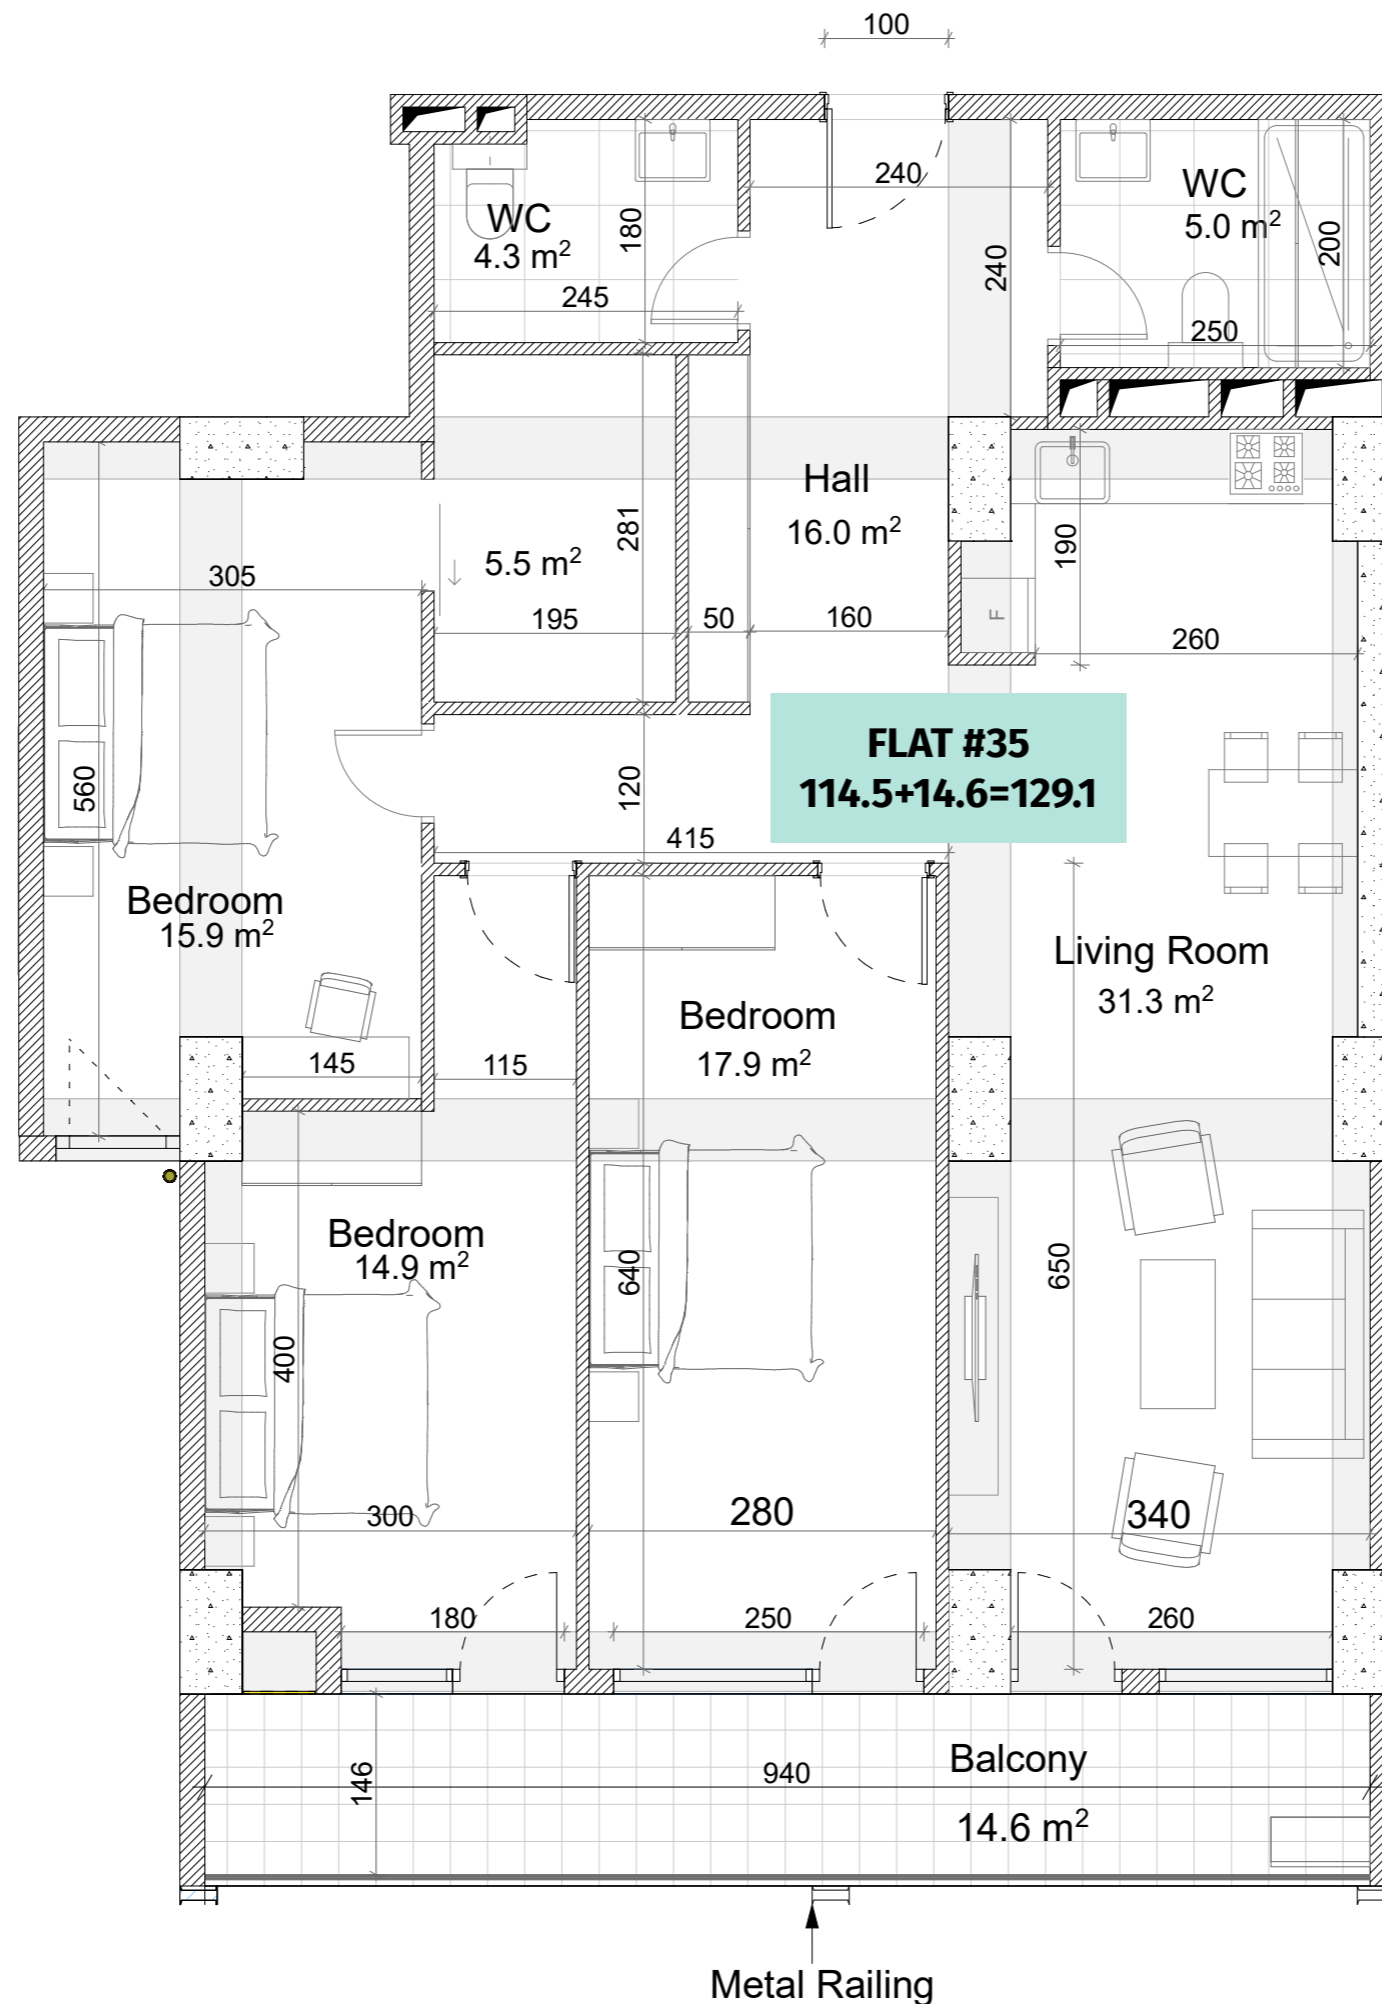

FLAT #35
114.5+14.6=129.1

ქსკტიახი	
	კონკრეტული (პოლონი, დიაგრამა)
	ბლოკის კედელი (100-200 მმ)
	კიბედი (500-500 მმ)
	მეტალის ალუმინის რკინა
	თაბაშირ-მუყაოს ფილა

ჯანსაღი	
მომხმარებელი იბინადრის ვადა: 3.00 მ.	
მომხმარებელი იბინადრის კიბედი: 2.70 მ.	

