


**თეთრი
კვანძი**

ა. პოლიტკოვსკაიას #12
 ს/კ 01.14.05.008.394
 სართული 4
 ბინა #49
 89.0+2.8+9.6=101.40
 ORD-2B-S-L

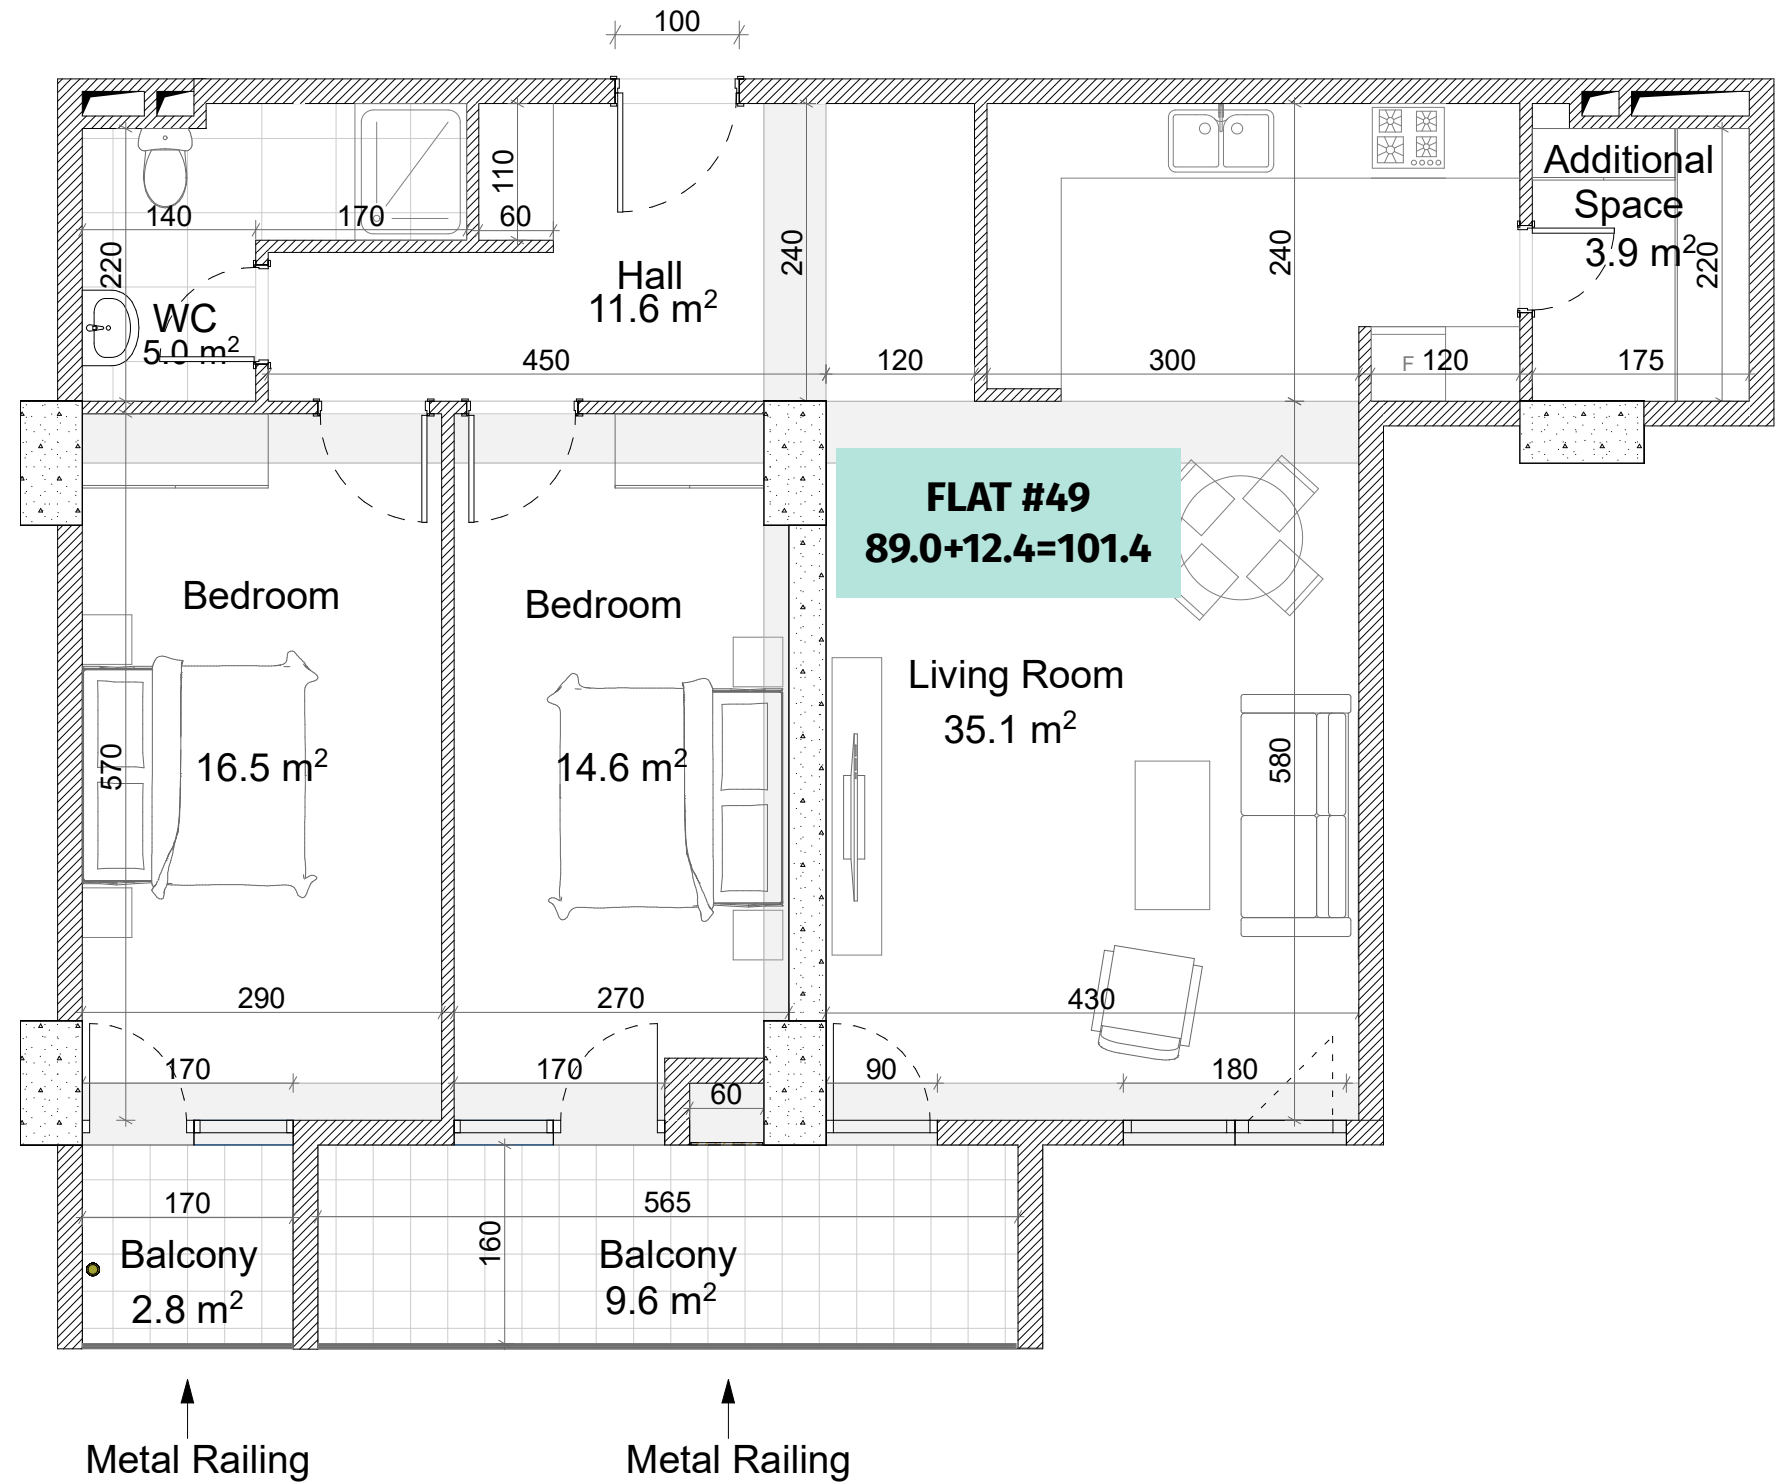

შენიშვნა

	რკინა-ბეტონი (ჰოლონა, ღიაფრაგა)
	ბლოკის კედელი (100-200 მმ)
	რიგული (500-500 მმ)
	შახტის აღმნიშვნელი

ჯარის სიმაღლე

მოჭიმული იახაიდან ჰარამბა: 3.00 მ.
მოჭიმული იახაიდან რიგულამდე: 2.70 მ.

