

**თეთრი  
კვანძი**


ა. პოლიტკოვსკაიას #12

ს/კ 01.14.05.008.394

სართული 4

ბინა #51  
115.5+29.0=144.5

WS-3B-S-E

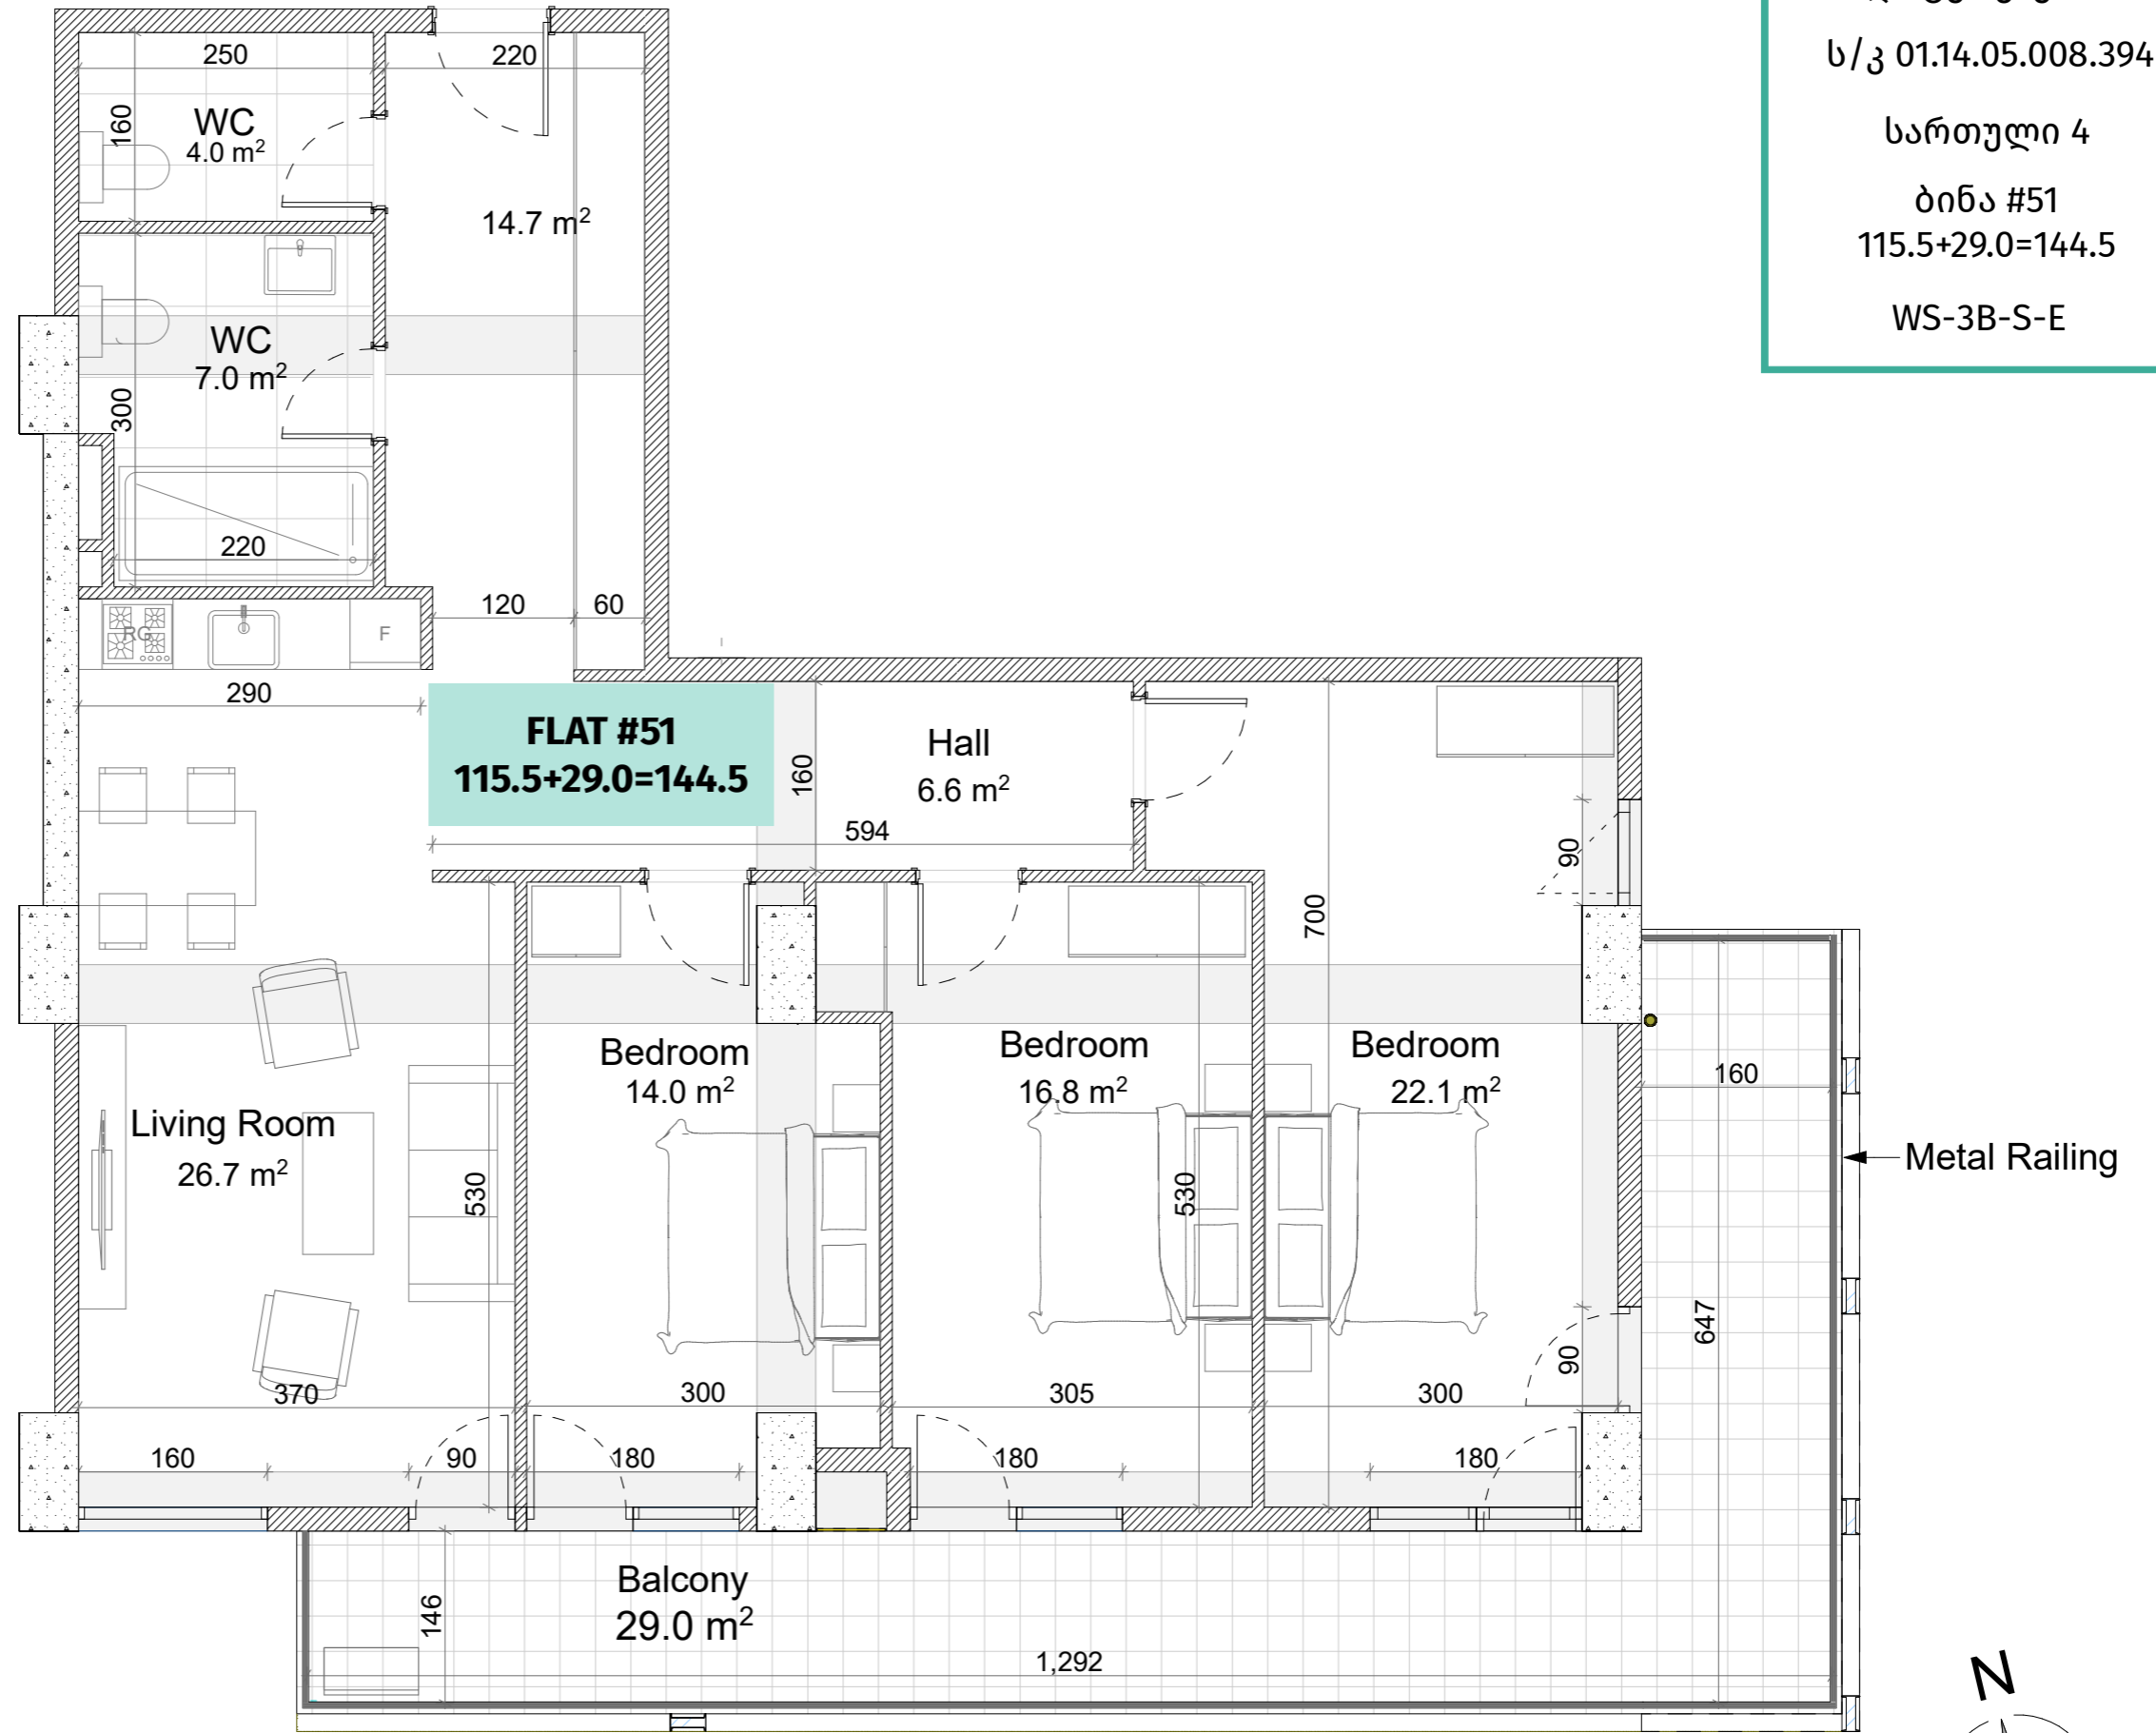

აქსელერაცია	
	რკინა-ბეტონი (ჰოლონა, დიფრაგმა)
	ბლოკის კედელი (100-200 მმ)
	რიგული (500-500 მმ)
	ფაბრიკის აღმნიშვნელი

ჯარის სიმაღლე
მოვიშლი იახაიდან ჰარამბა: 3.00 მ.
მოვიშლი იახაიდან რიგულამდე: 2.70მ.