

**თეთრი
კვანახი**


ა. პოლიტკოვსკაიას #12

ს/კ 01.14.05.008.394


სართული 6

ბინა #81
115.5+29.0=144.5

WS-3B-S-E

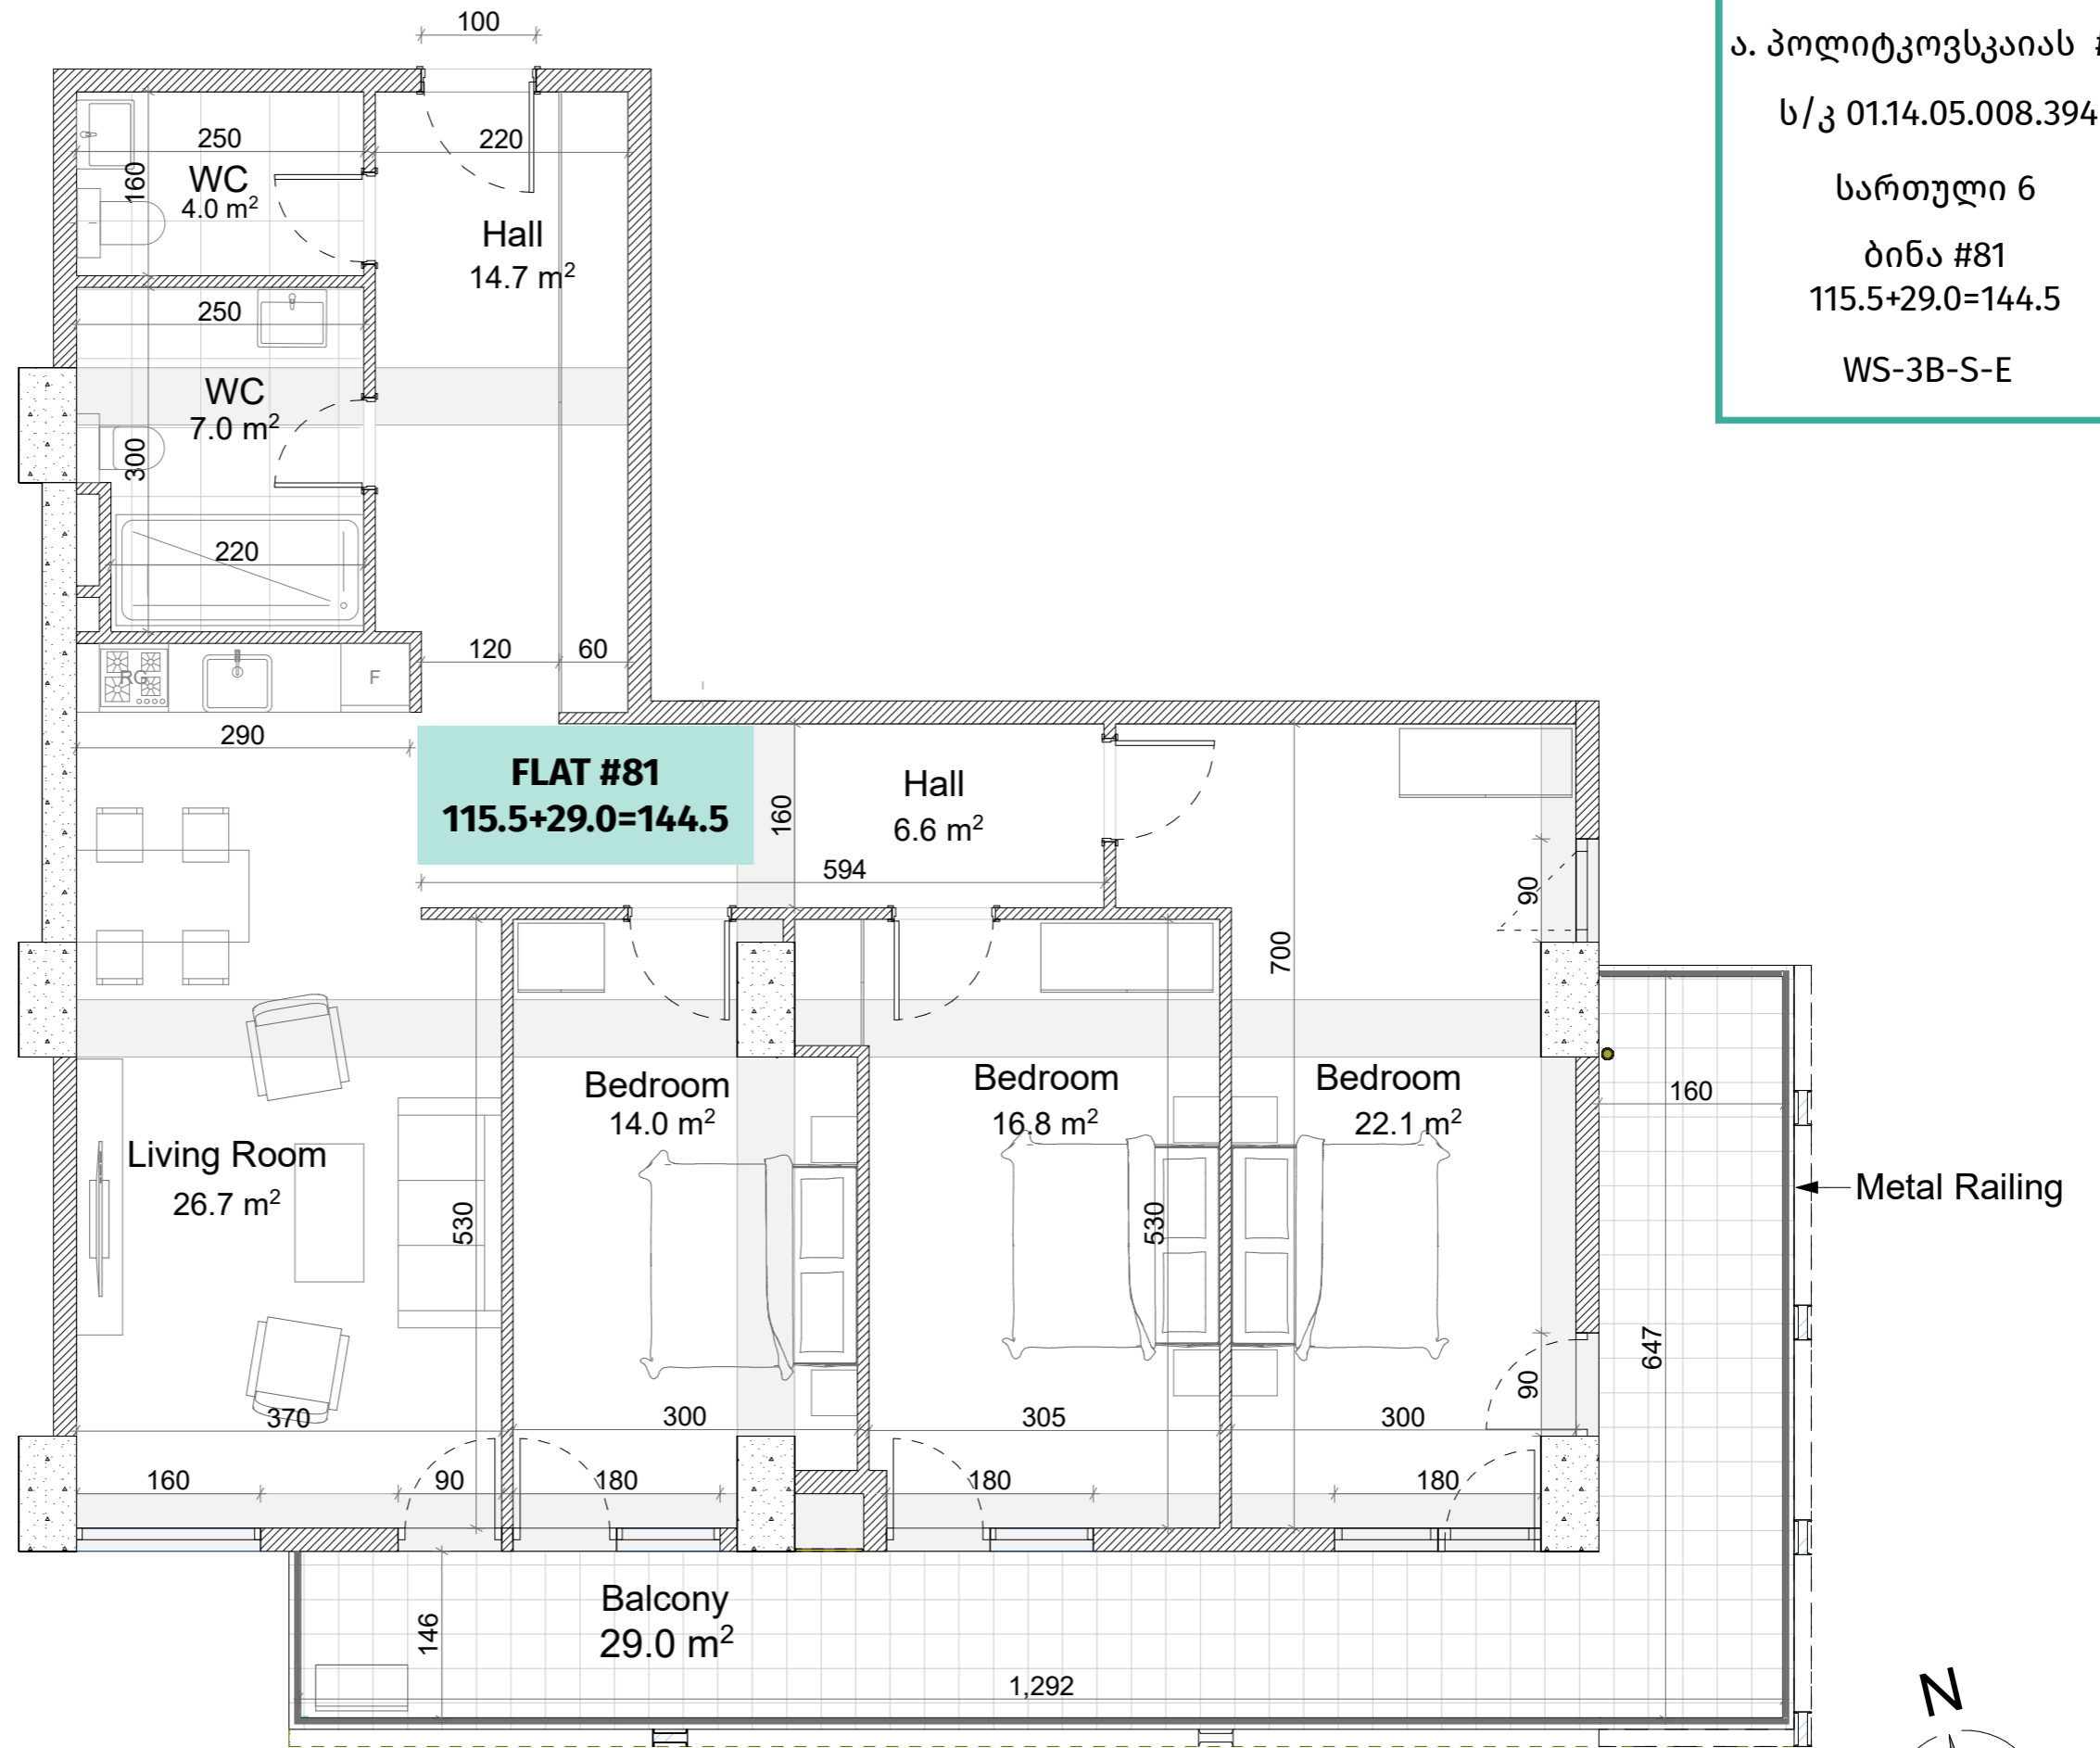

Metal Railing

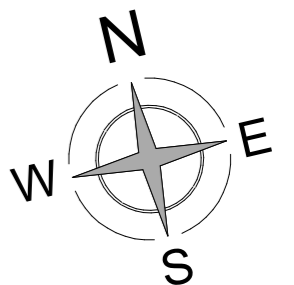

აქსელერაცია	
	რკინა-ბეტონი (ჰოლოვა, ღიაფრაგვა)
	ბლოკის კედელი (100-200 მმ)
	რიგული (500-500 მმ)
	შახტის აღმნიშვნელი

ჯარის სიმაღლე	
მოჭიმული იახაიდან ჰარამბა:	3.00 მ.
მოჭიმული იახაიდან რიგულამდე:	2.70 მ.