

# თეთრი კვანძი


ა. პოლიტკოვსკაიას #12

ს/კ 01.14.05.008.394

სართული 7

ბინა #100  
123.1+19.7=142.8

ORD-3B-N-L

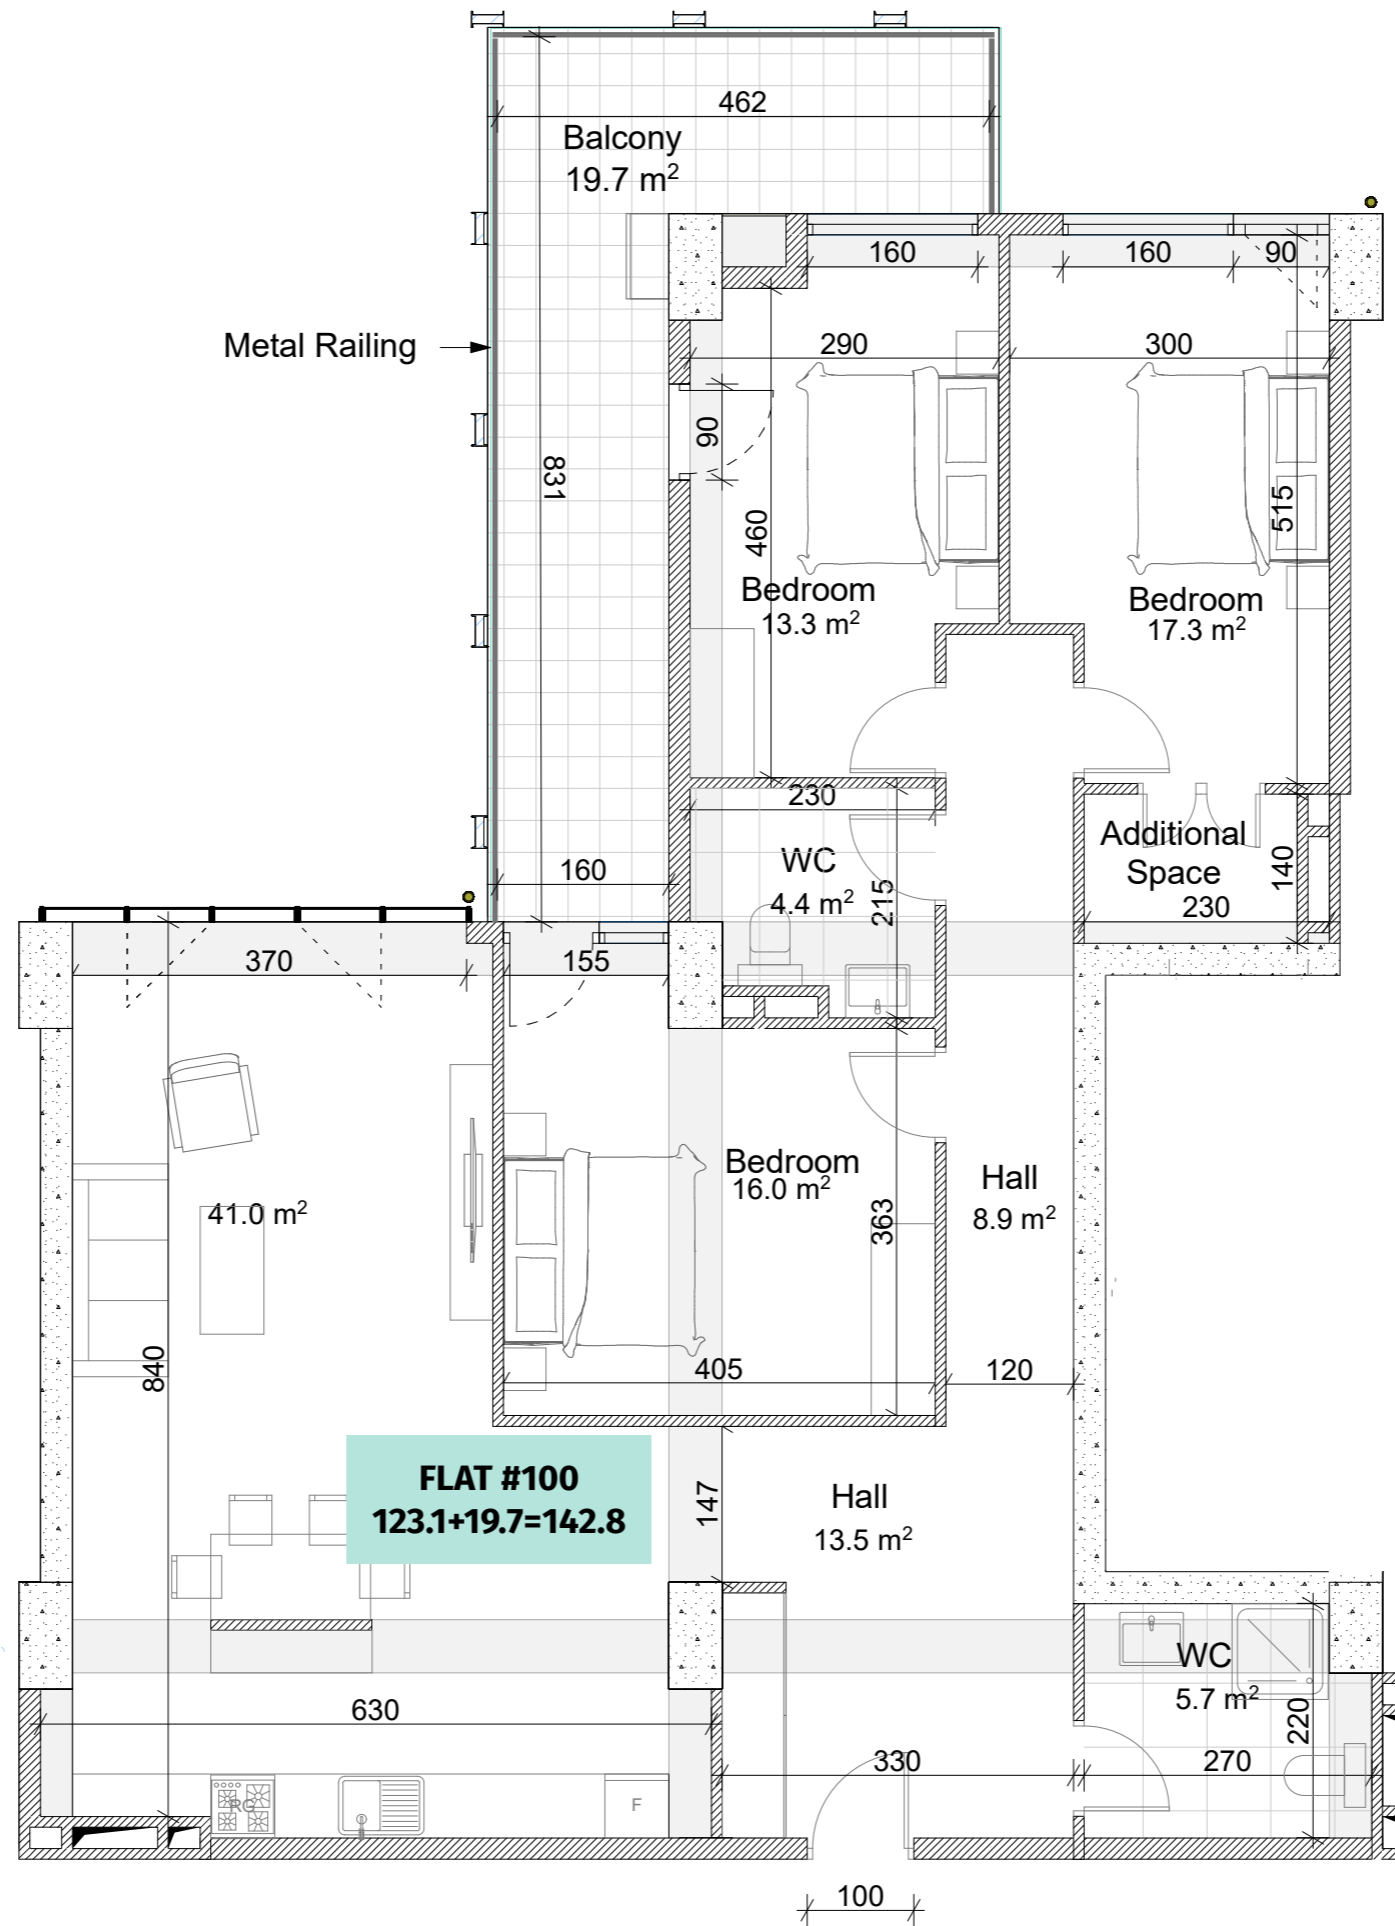

ქსეპიანობა	
	რინა-ბაბონი (კოლონა, დიაფრაგმა)
	ბლოკის ხაღალი (100-200 მმ)
	რიგალი (500-500 მმ)
	შახის აღმნიშვნელი

ჯარის სიმაღლა	
მოჭიპული იბაბიდან ჯარაშლა:	3.00 მ.
მოჭიპული იბაბიდან რიგაშლაშლა:	2.70მ.

