



**თეთრი
კვანძი**

ა. პოლიტკოვსკაიას #12
 ს/კ 01.14.05.008.394
 სართული 8
 ბინა #111
 115.5+29.0=144.5
 ORD-3B-S-E

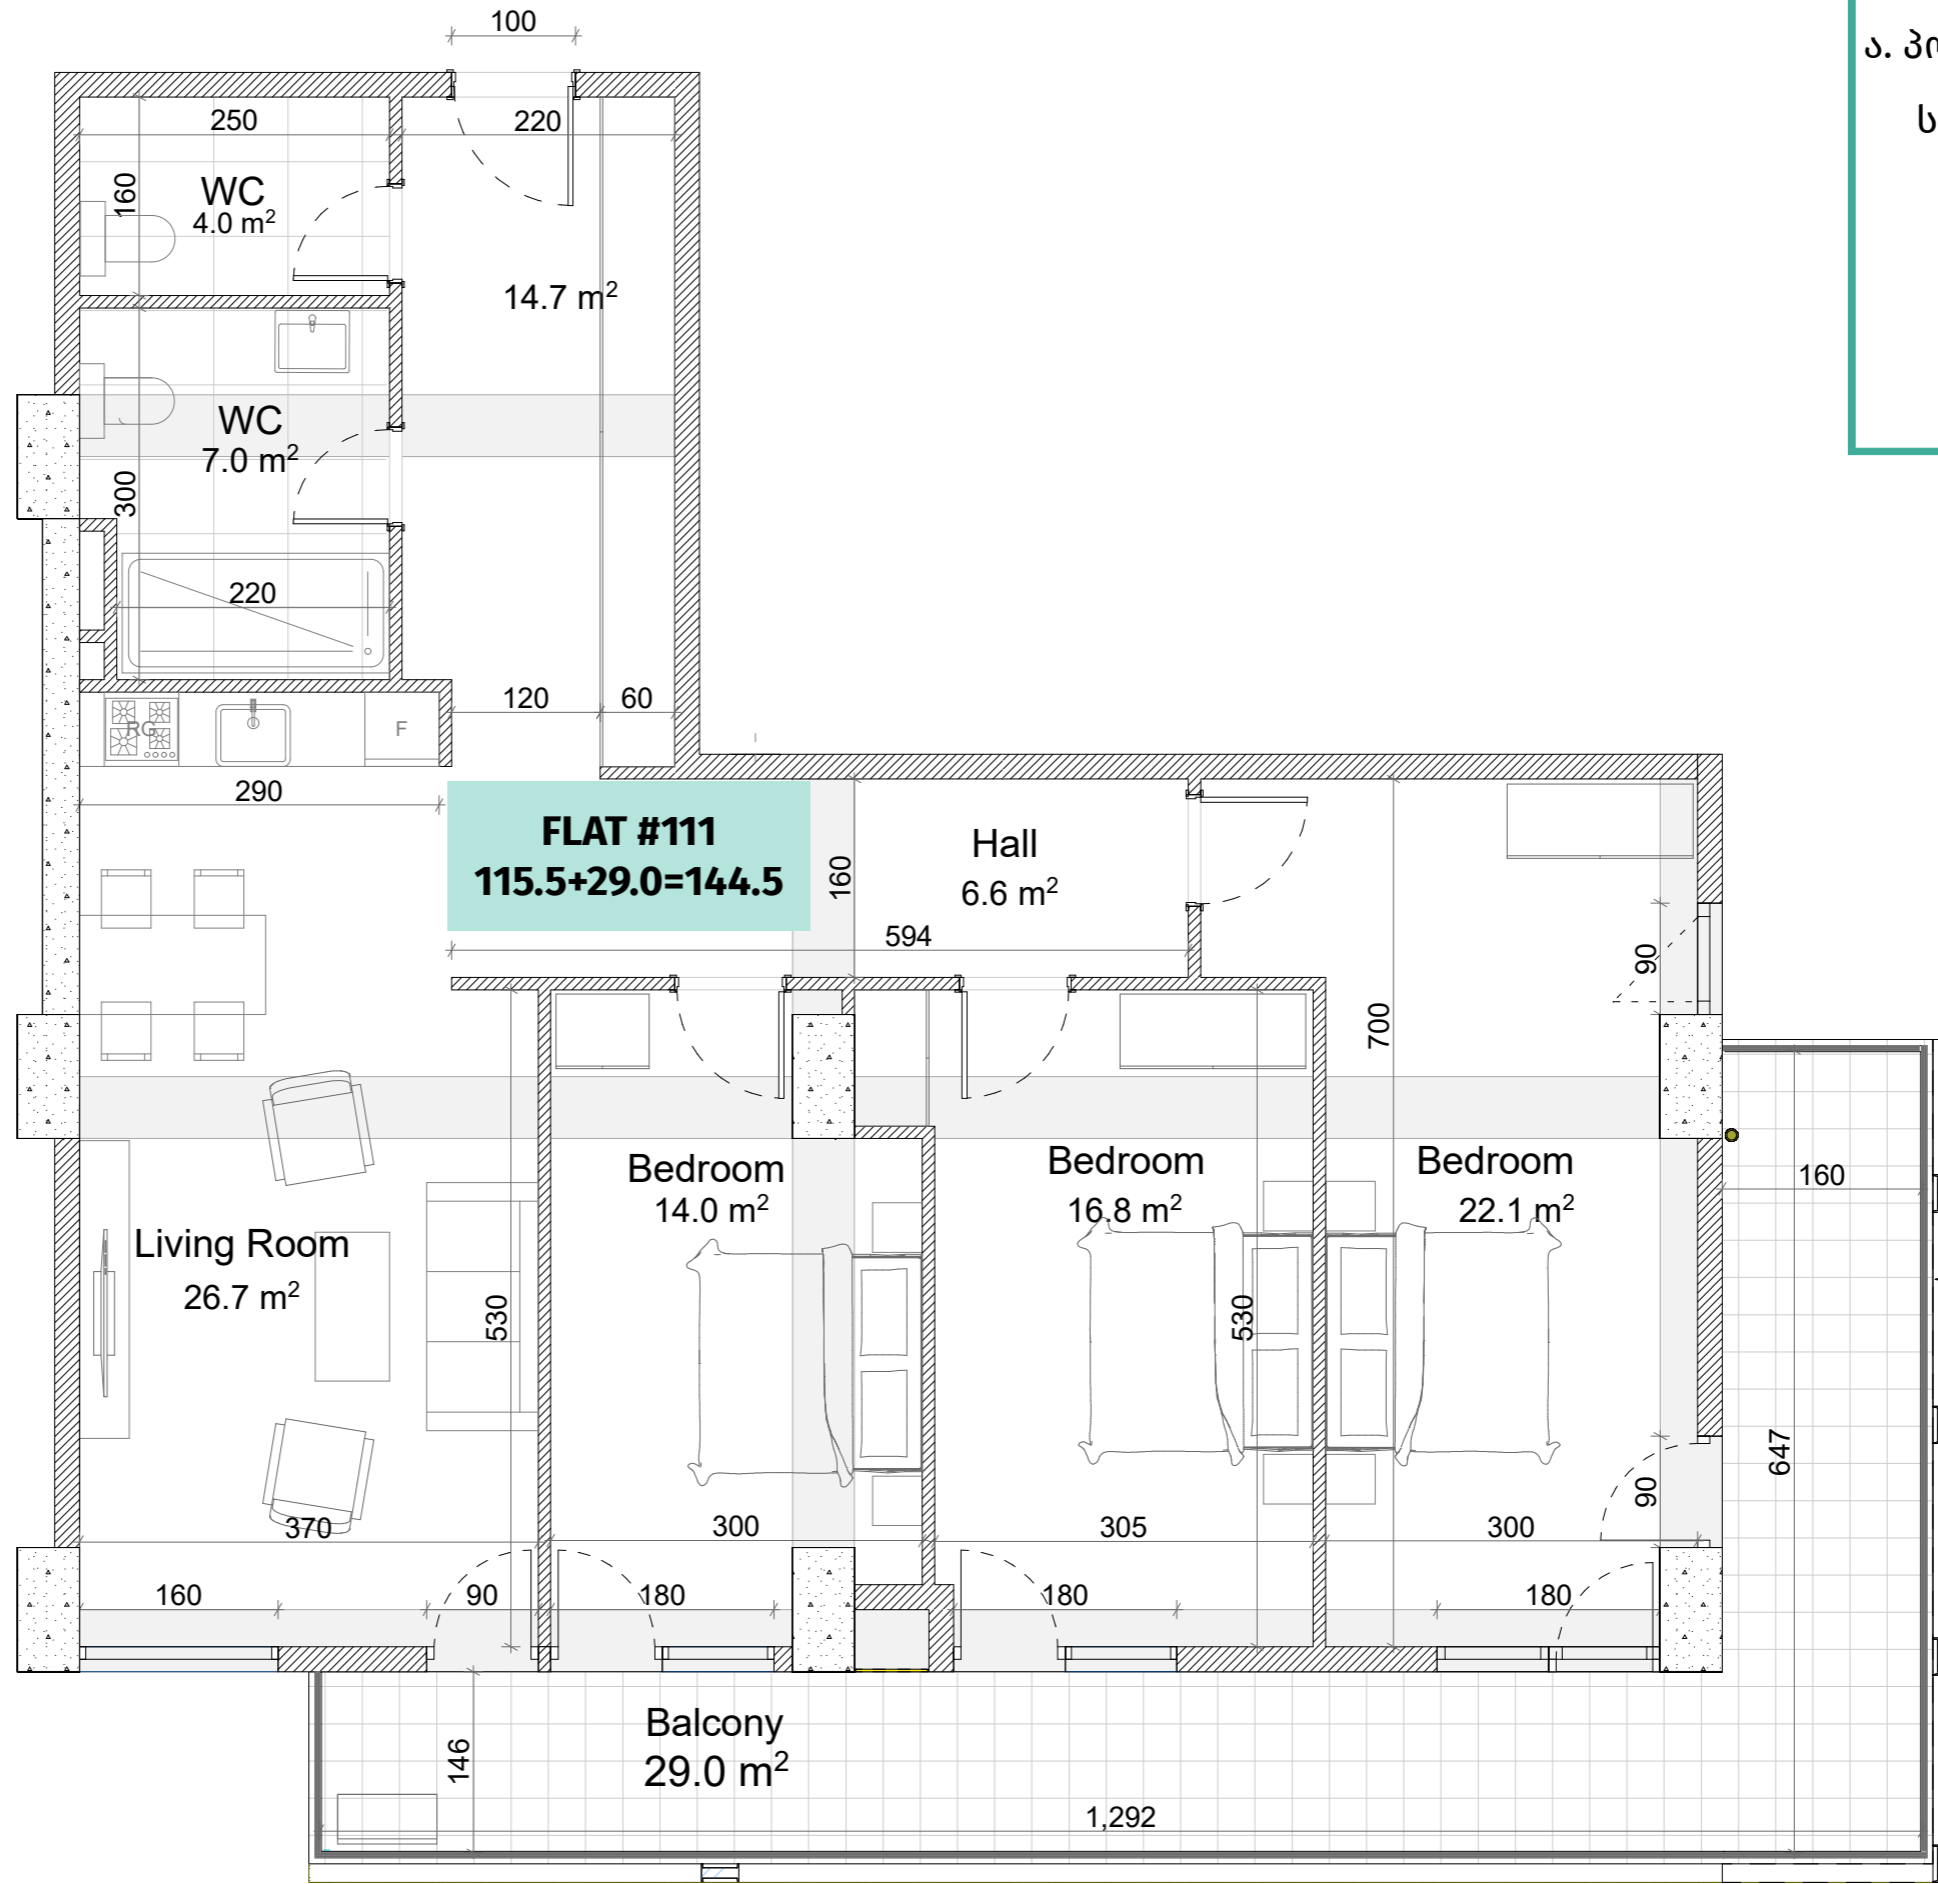

Metal Railing

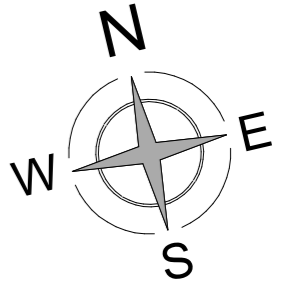

აქსპლინაცია

	რკინა-ბეტონი (ჰოლოვა, ღიაფრაგვა)
	ბლოკის კედელი (100-200 მმ)
	რიგული (500-500 მმ)
	შახტის აღმნიშვნელი

ჯარის სიმაღლე

მოჭიმული იახაიდან ჰარამბა: 3.00 მ.
მოჭიმული იახაიდან რიგულამდე: 2.70მ.